




SONNENSEITE
IN SCHÖNEBECKS MITTE

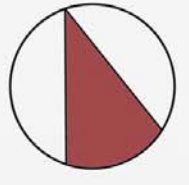


Grundriss EG
M 1:100

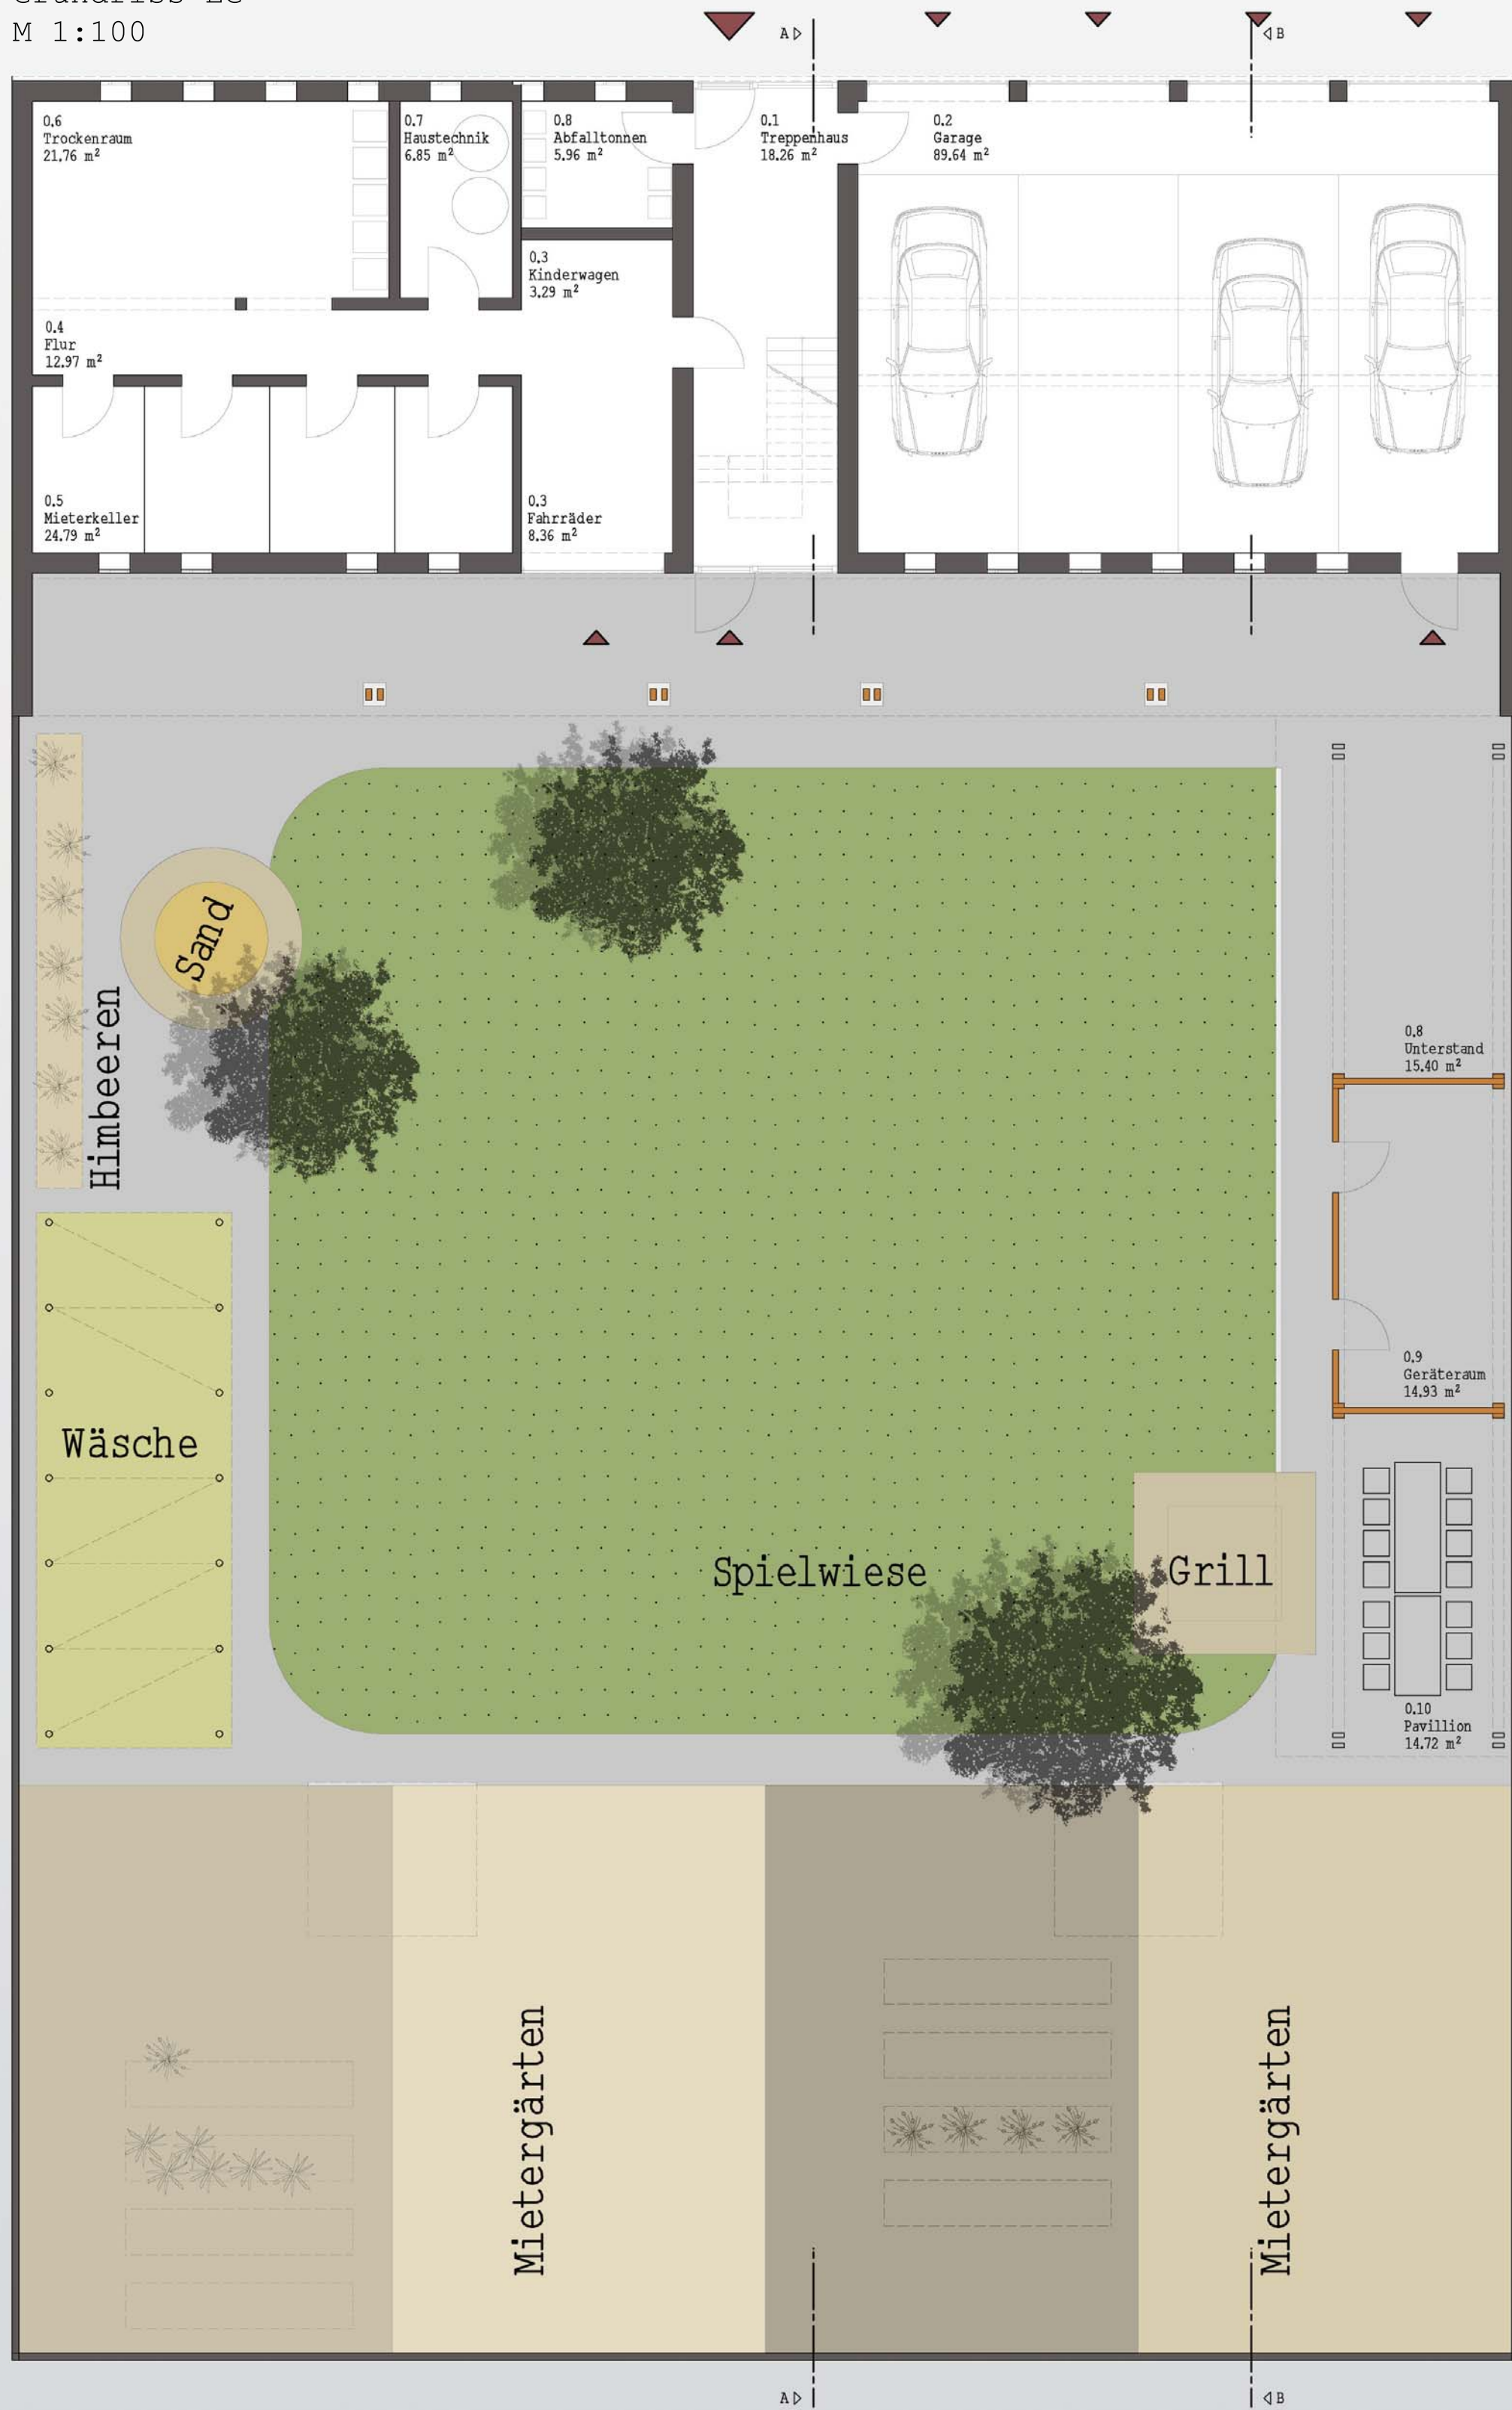


Grundriss 1. OG
M 1:100

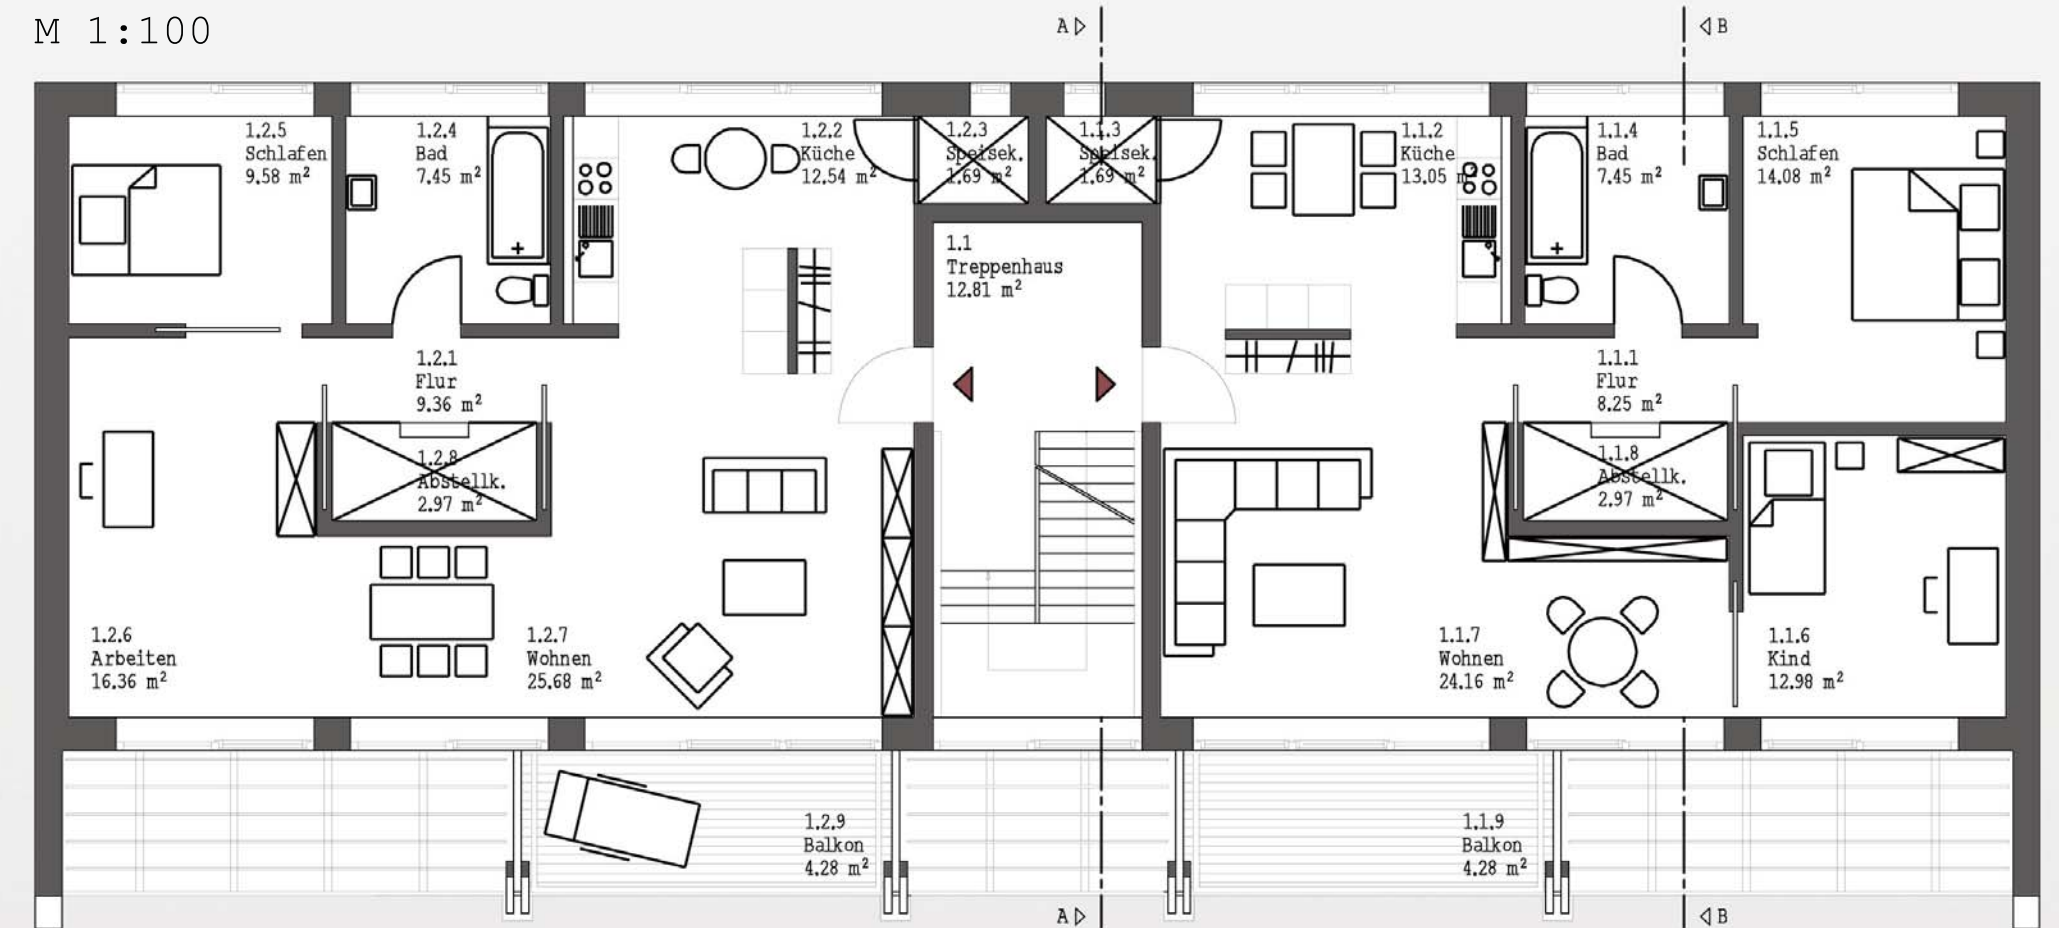

Grundriss 2. OG
M 1:100

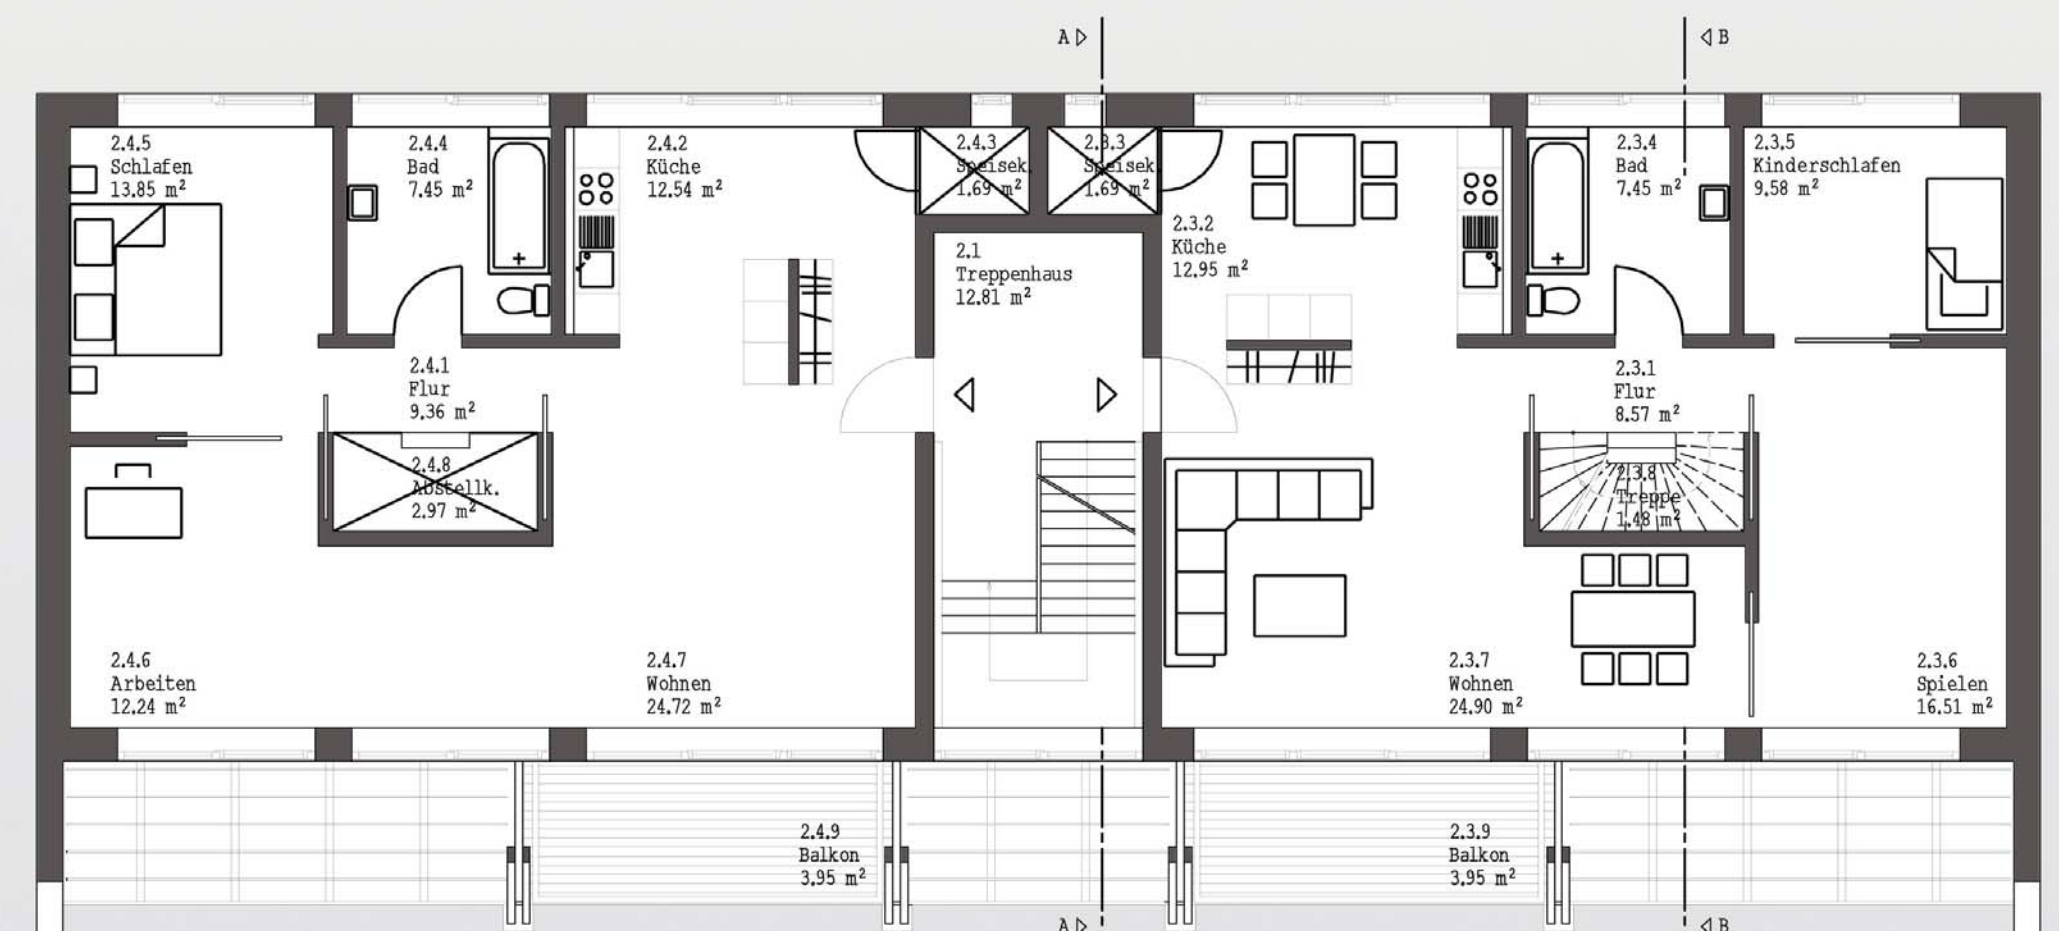

Grundriss DG
M 1:100

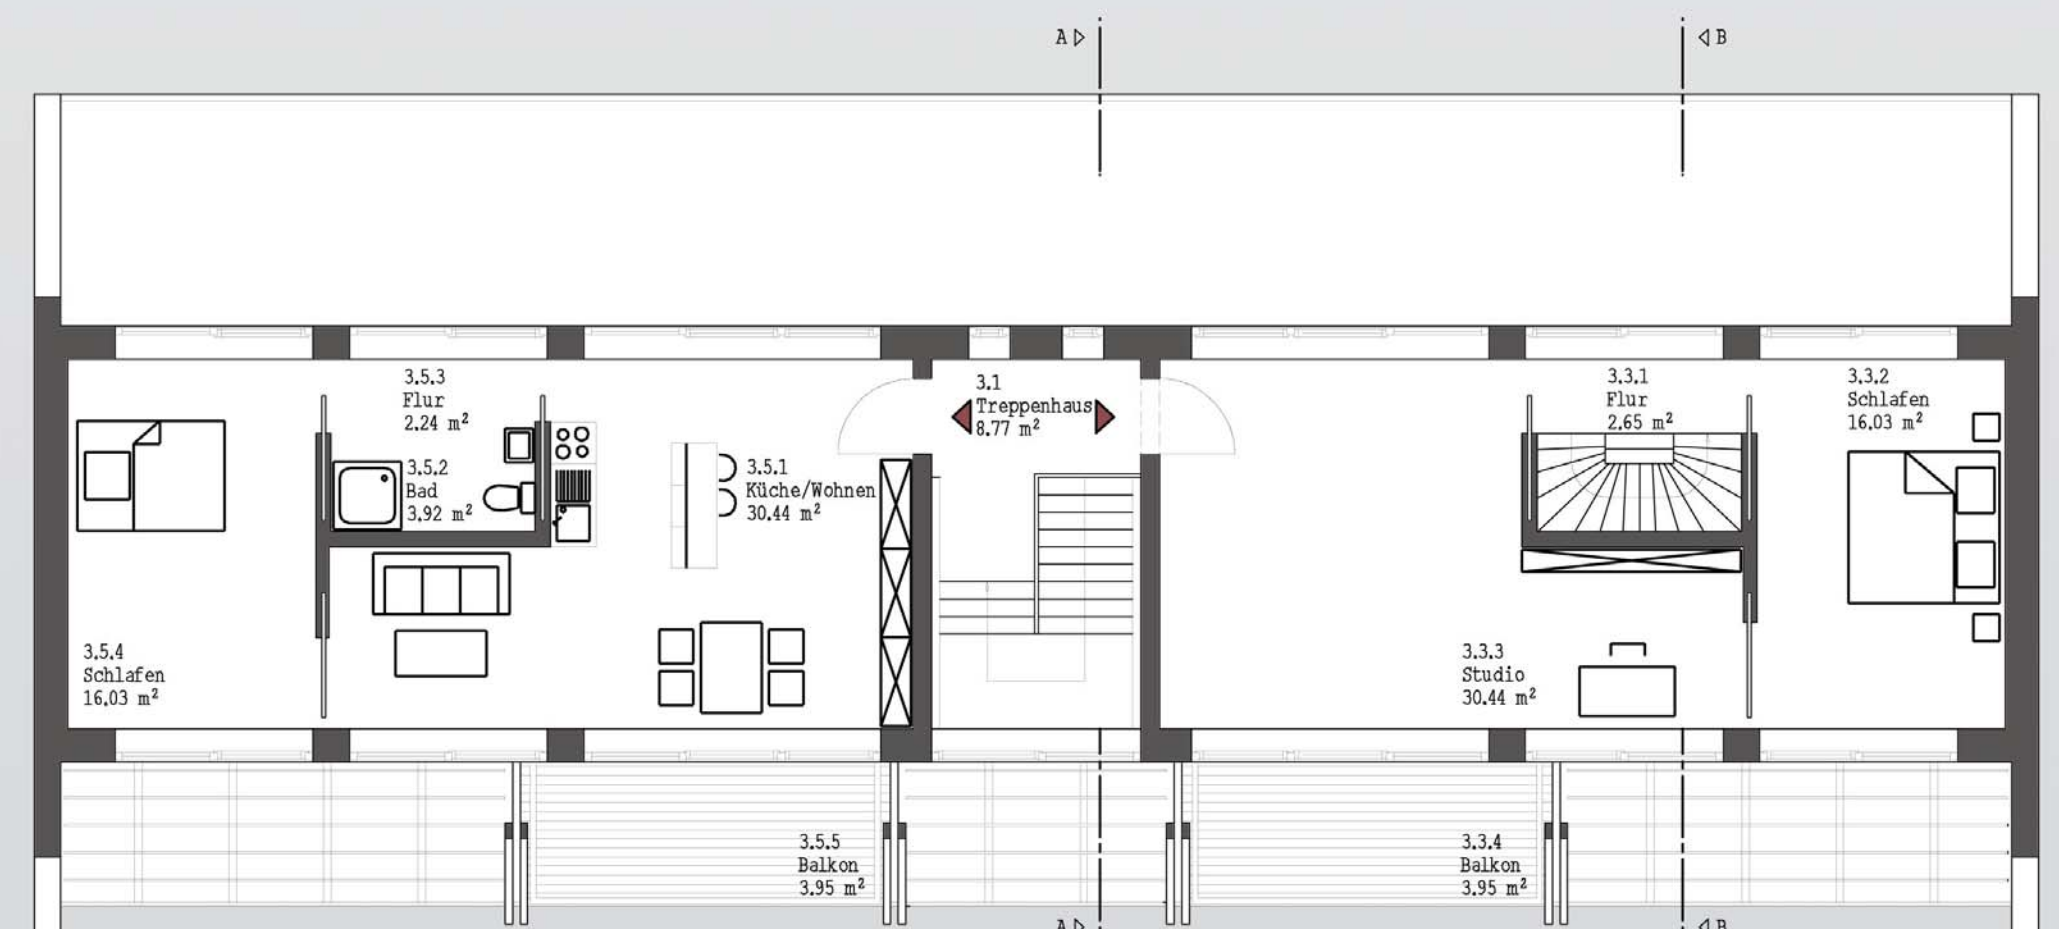

Südansicht
M 1:100