




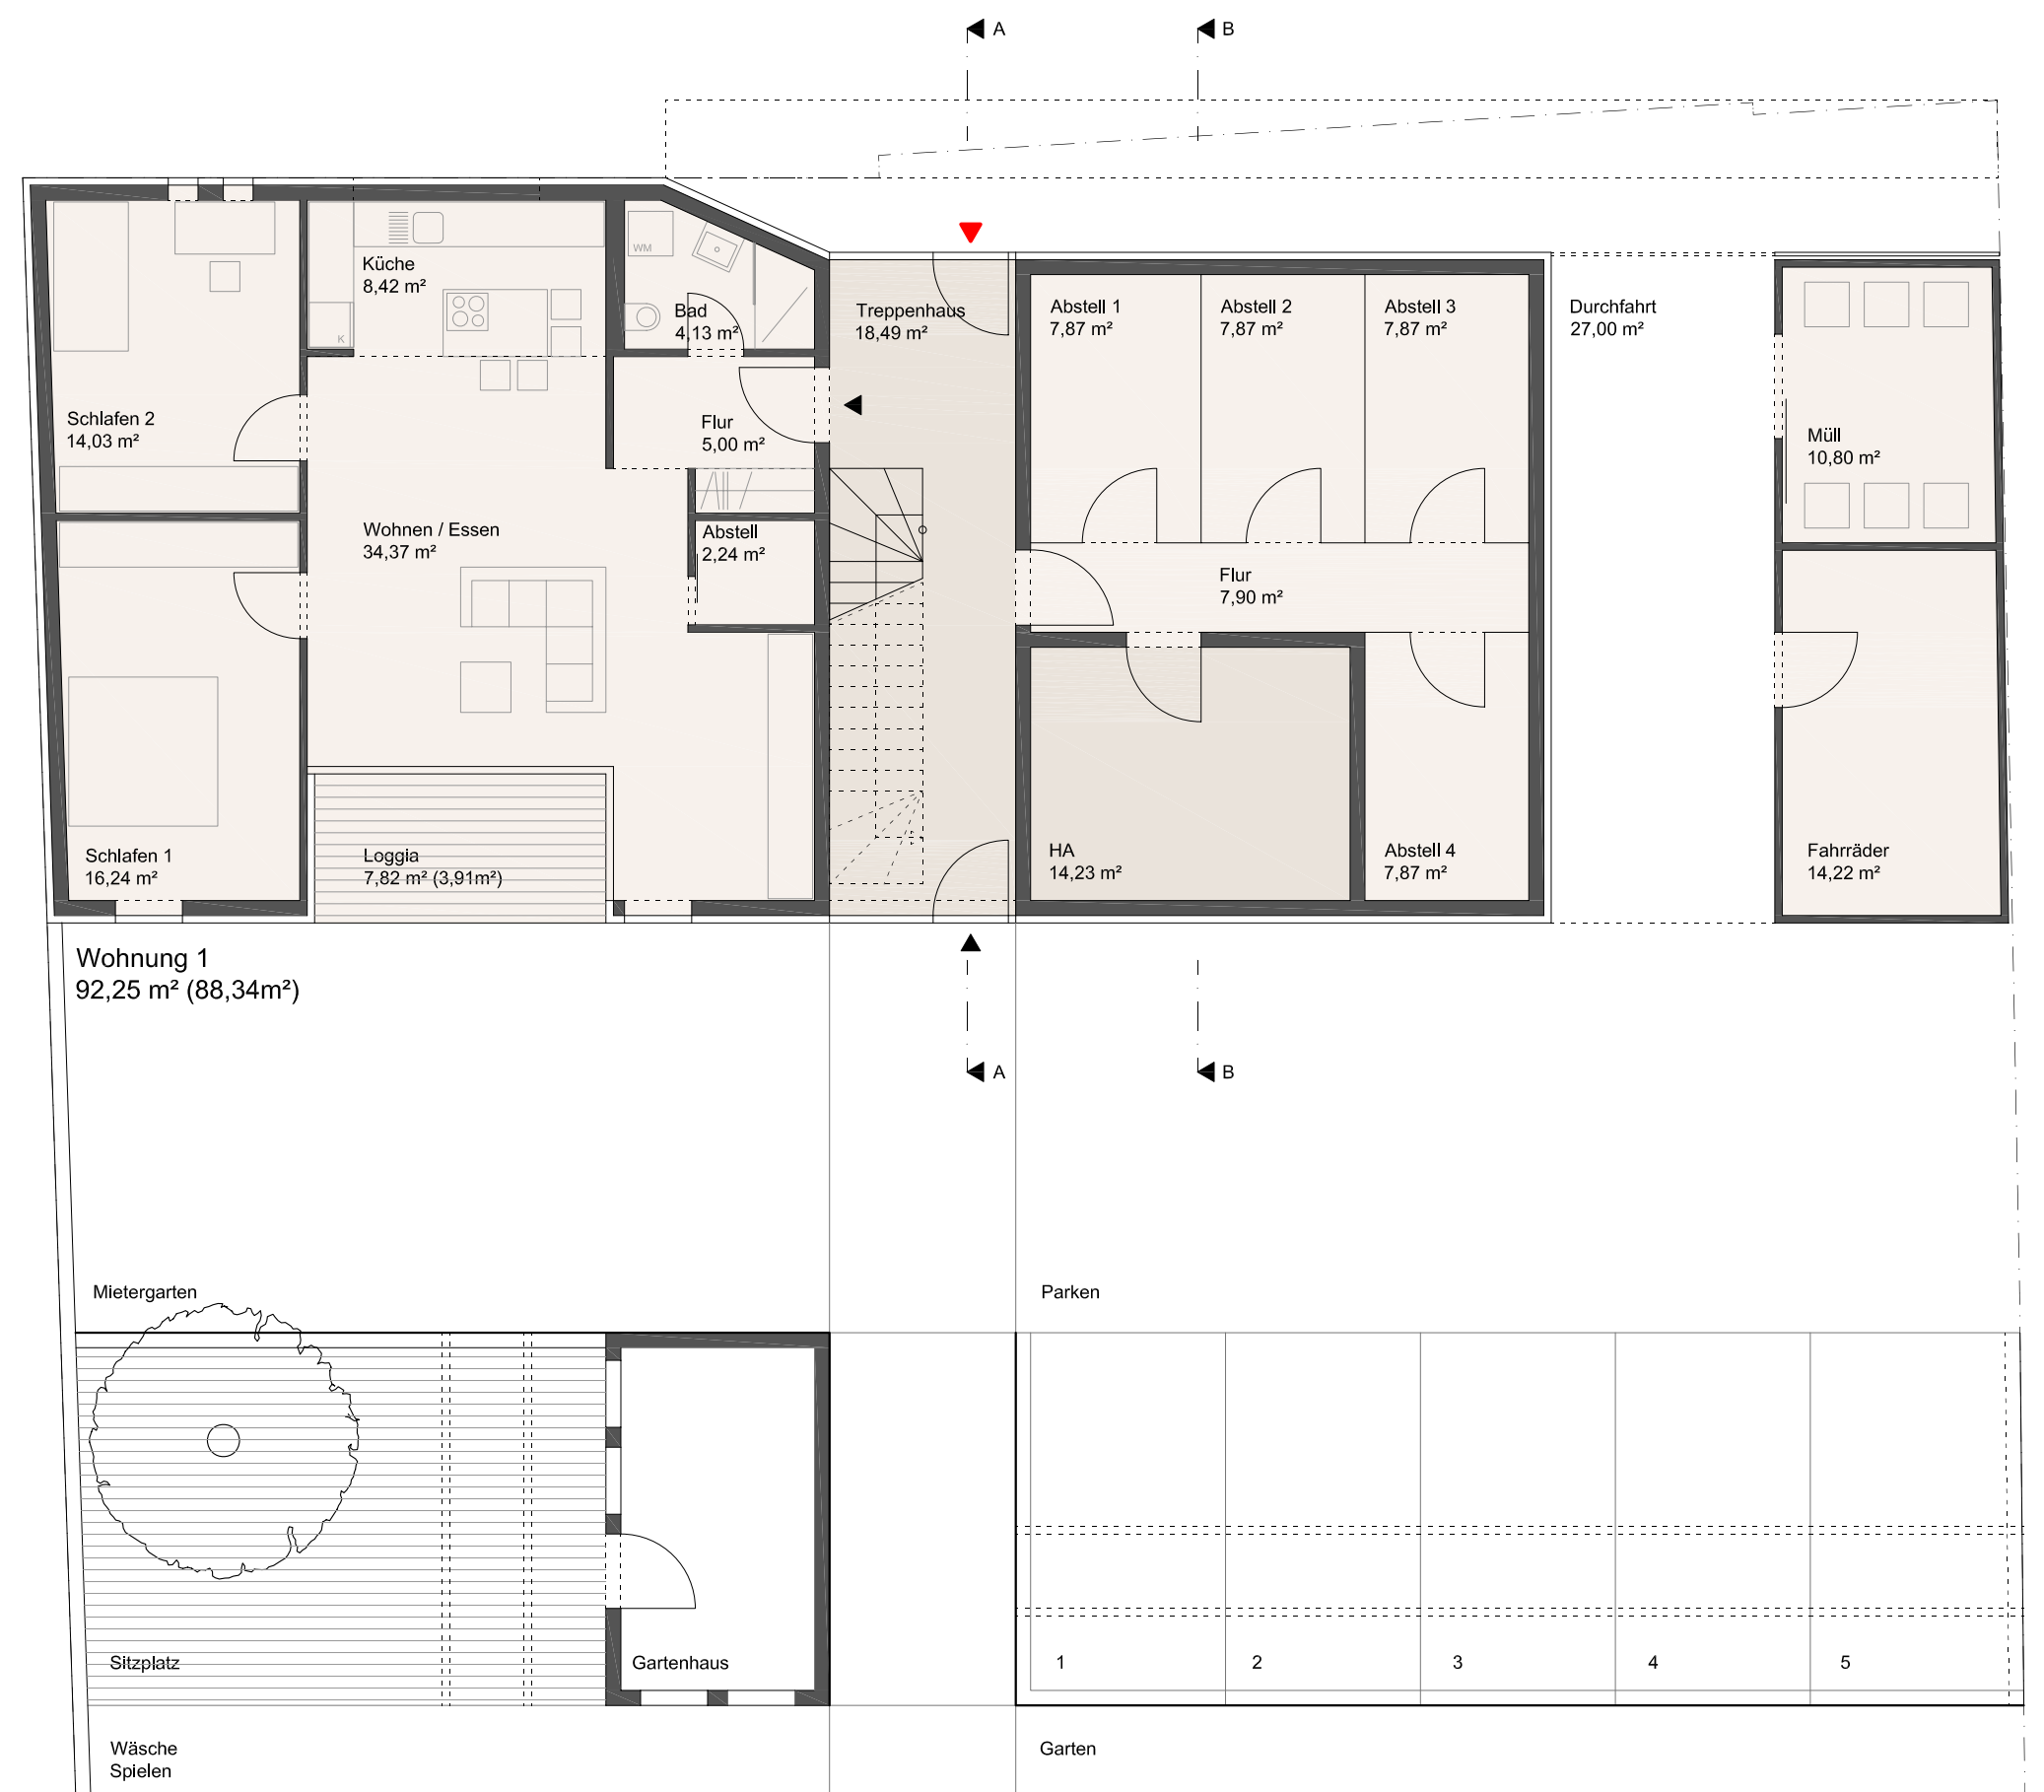



Perspektive Strassenansicht

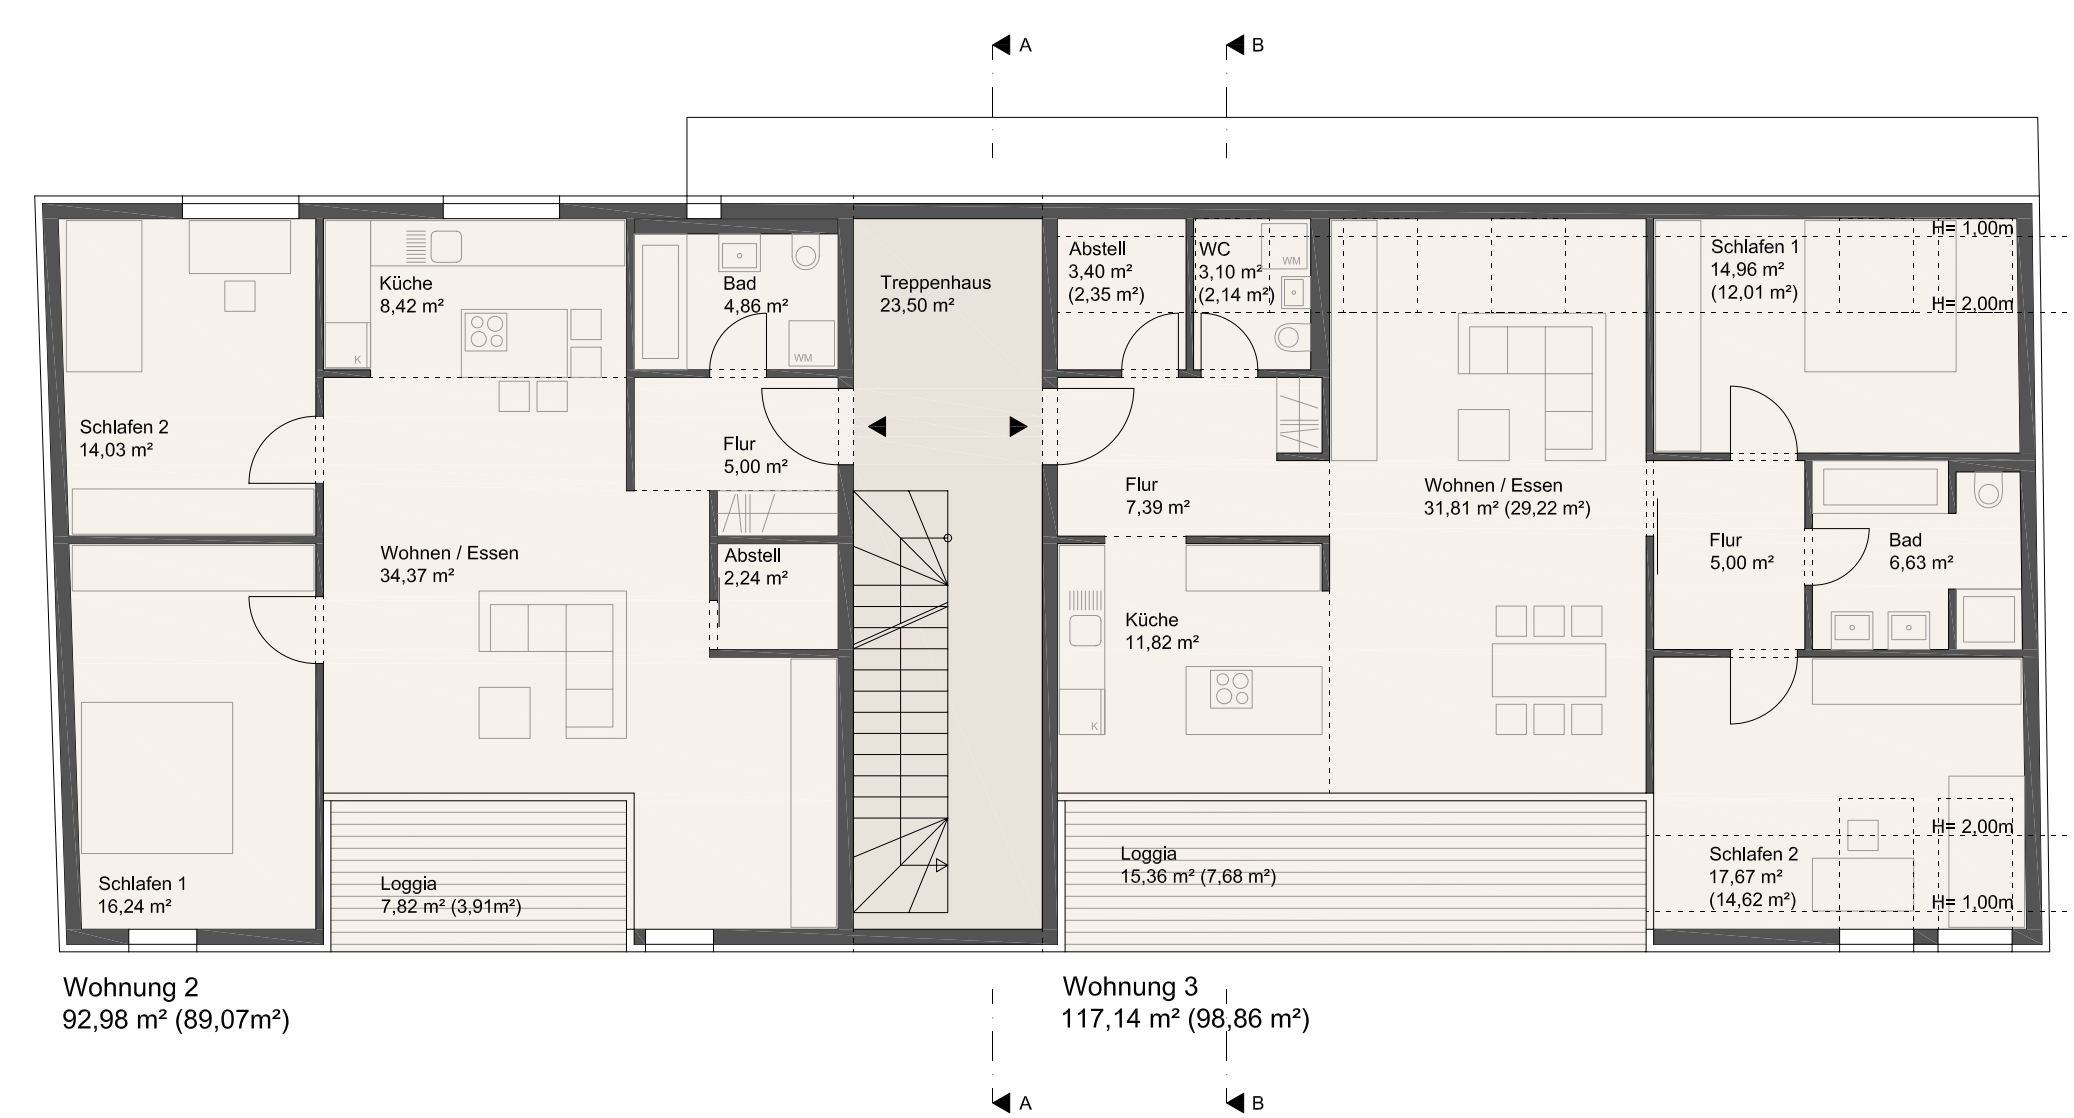

Grundriss Erdgeschoss
M 1/100

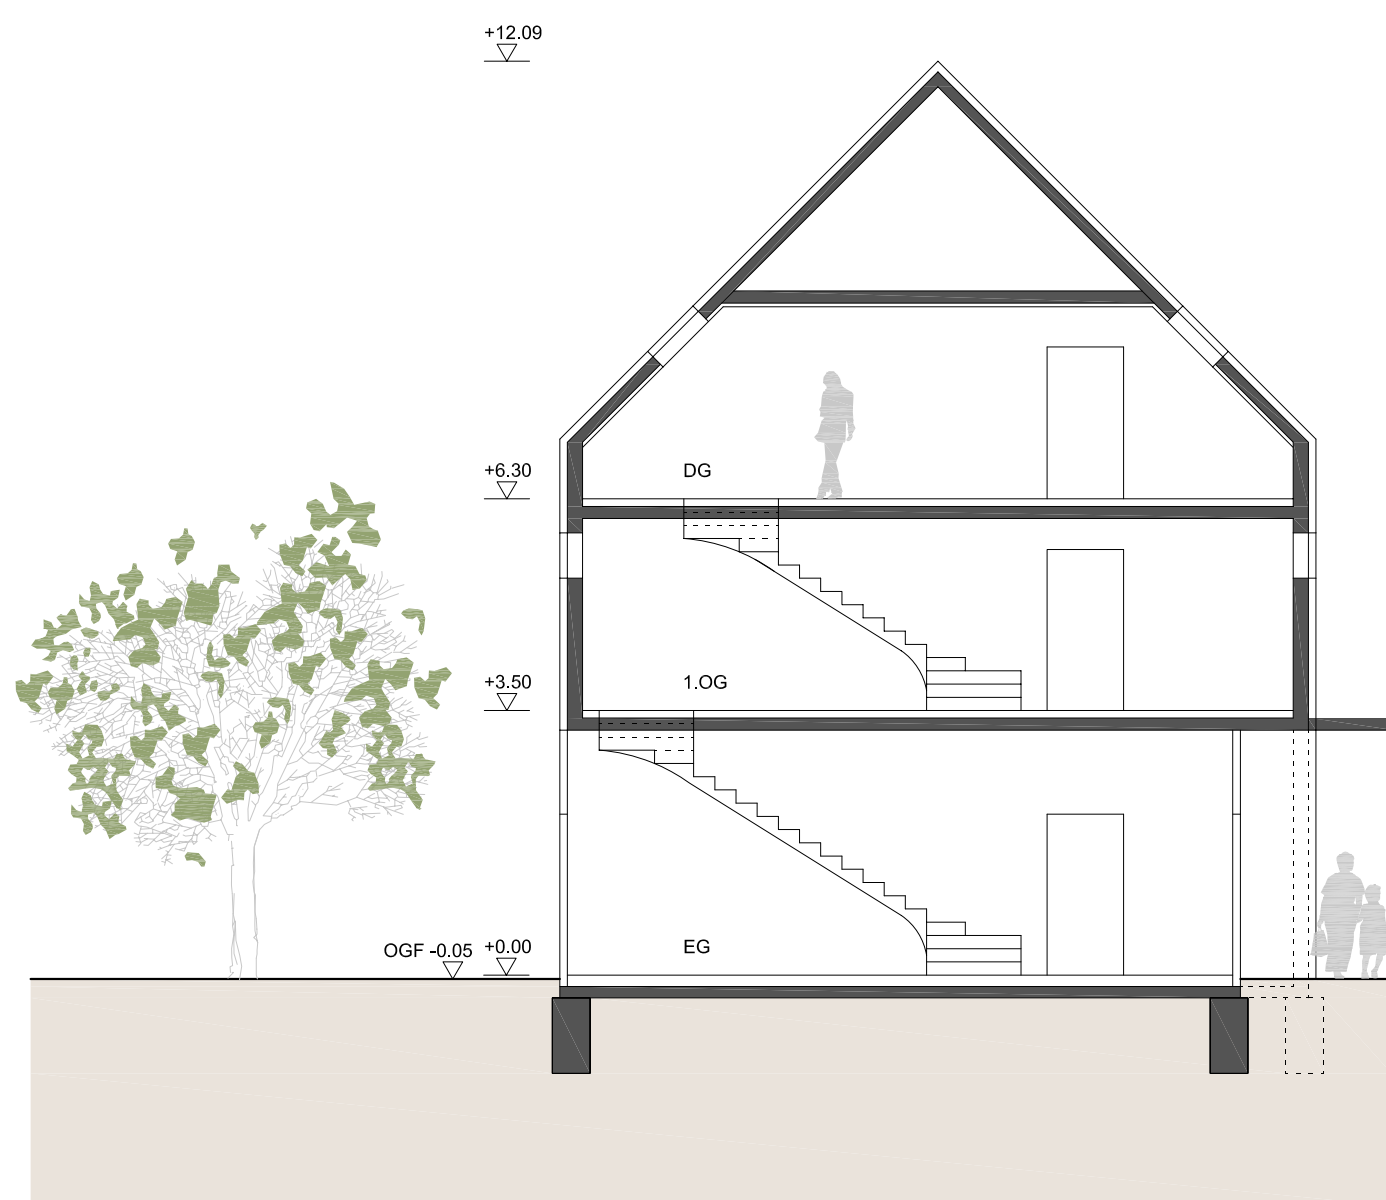

Grundriss Obergeschoss
M 1/100

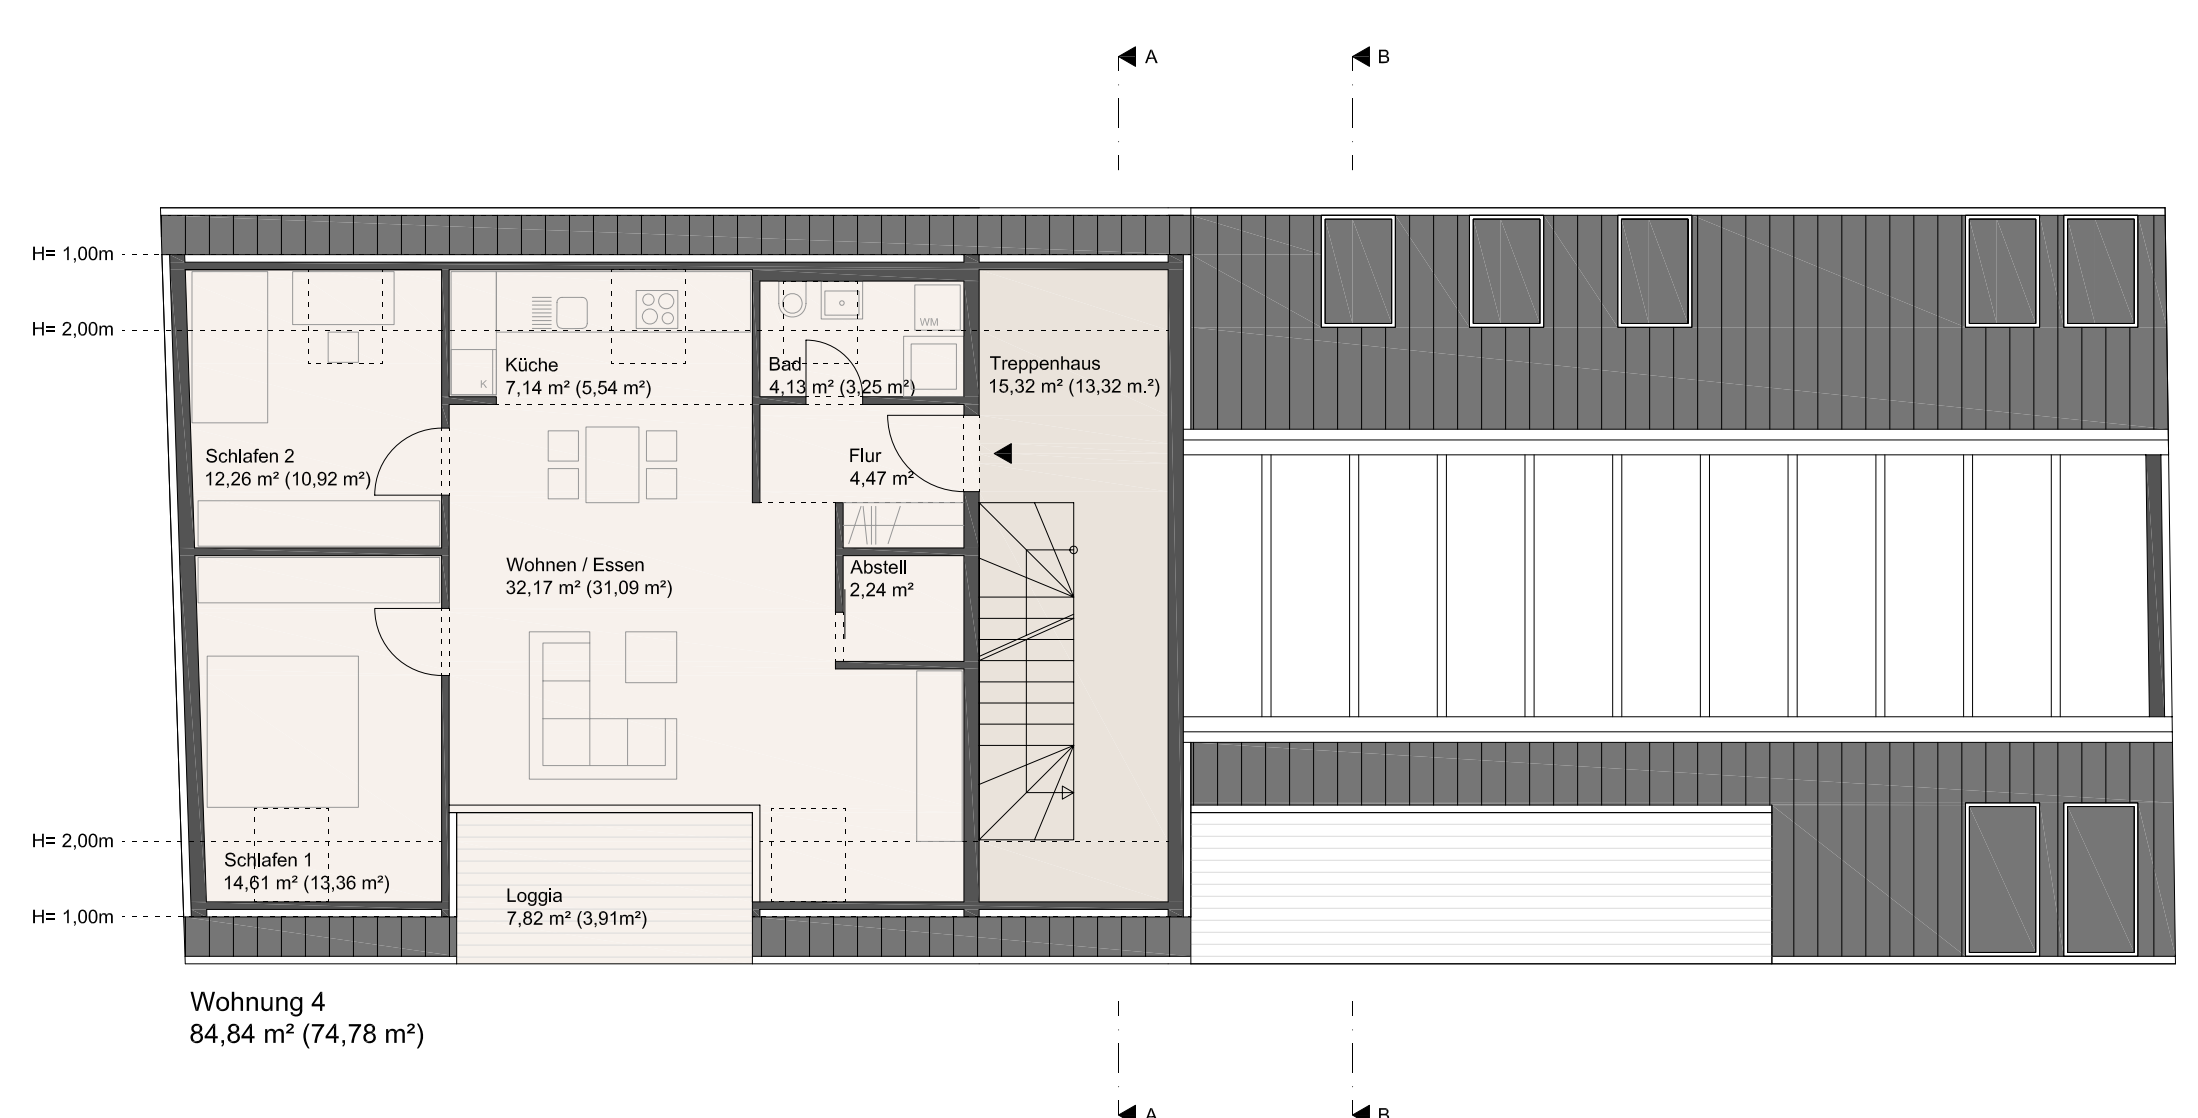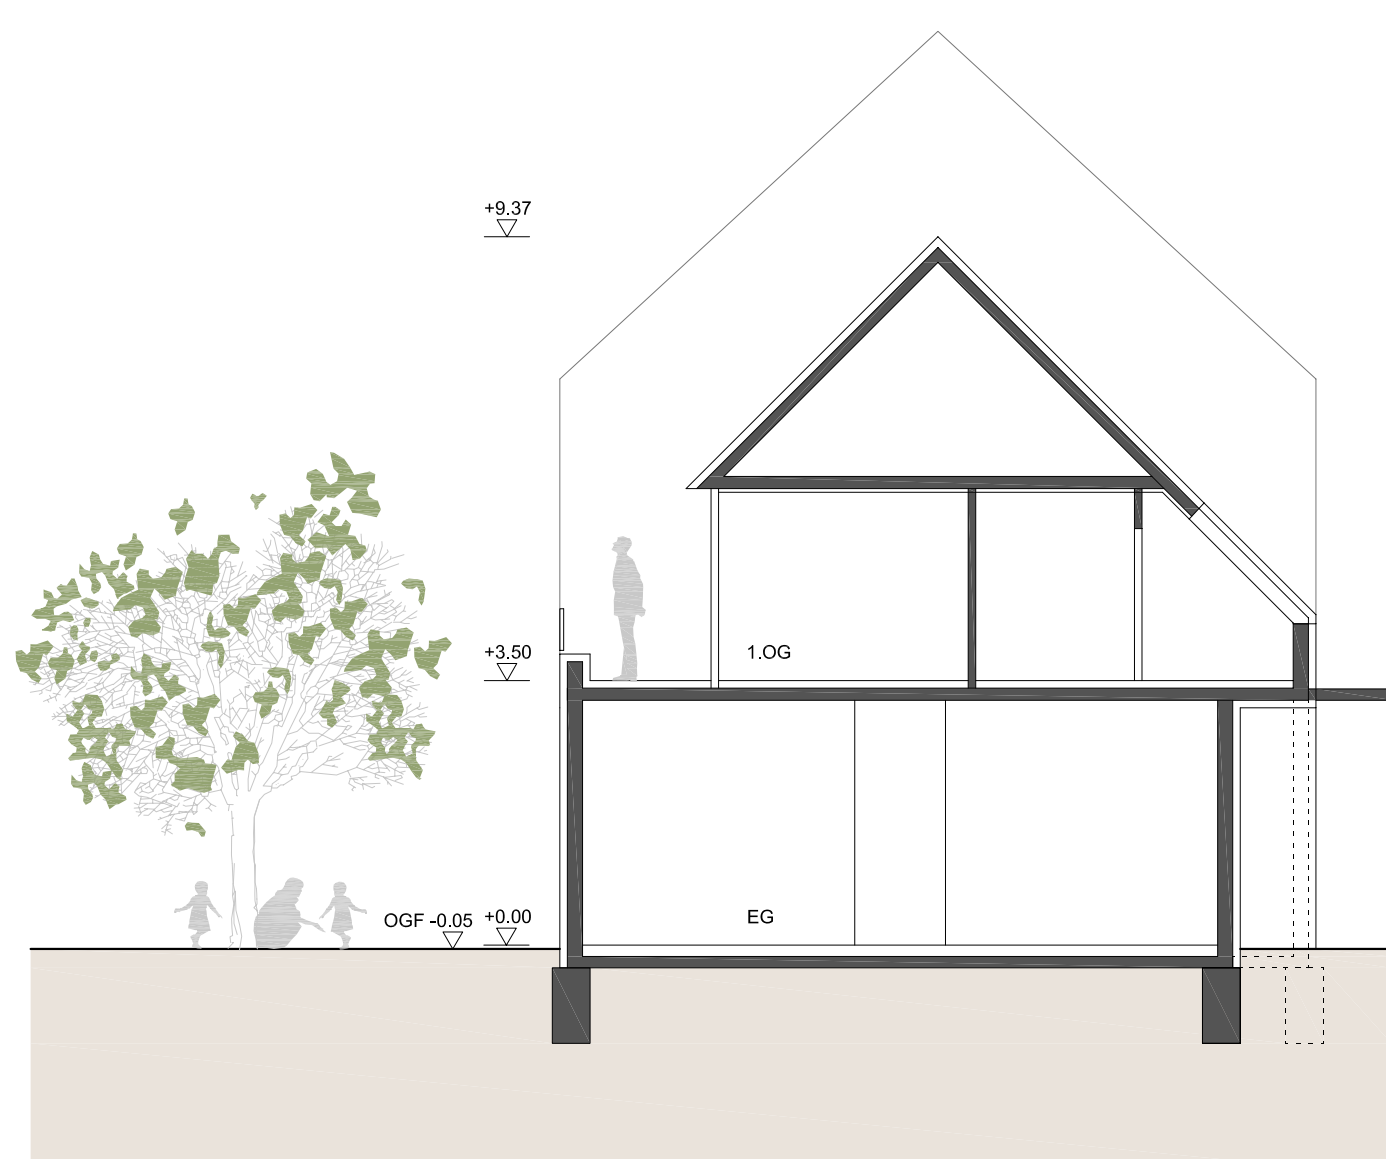

Grundriss Dachgeschoss
M 1/100