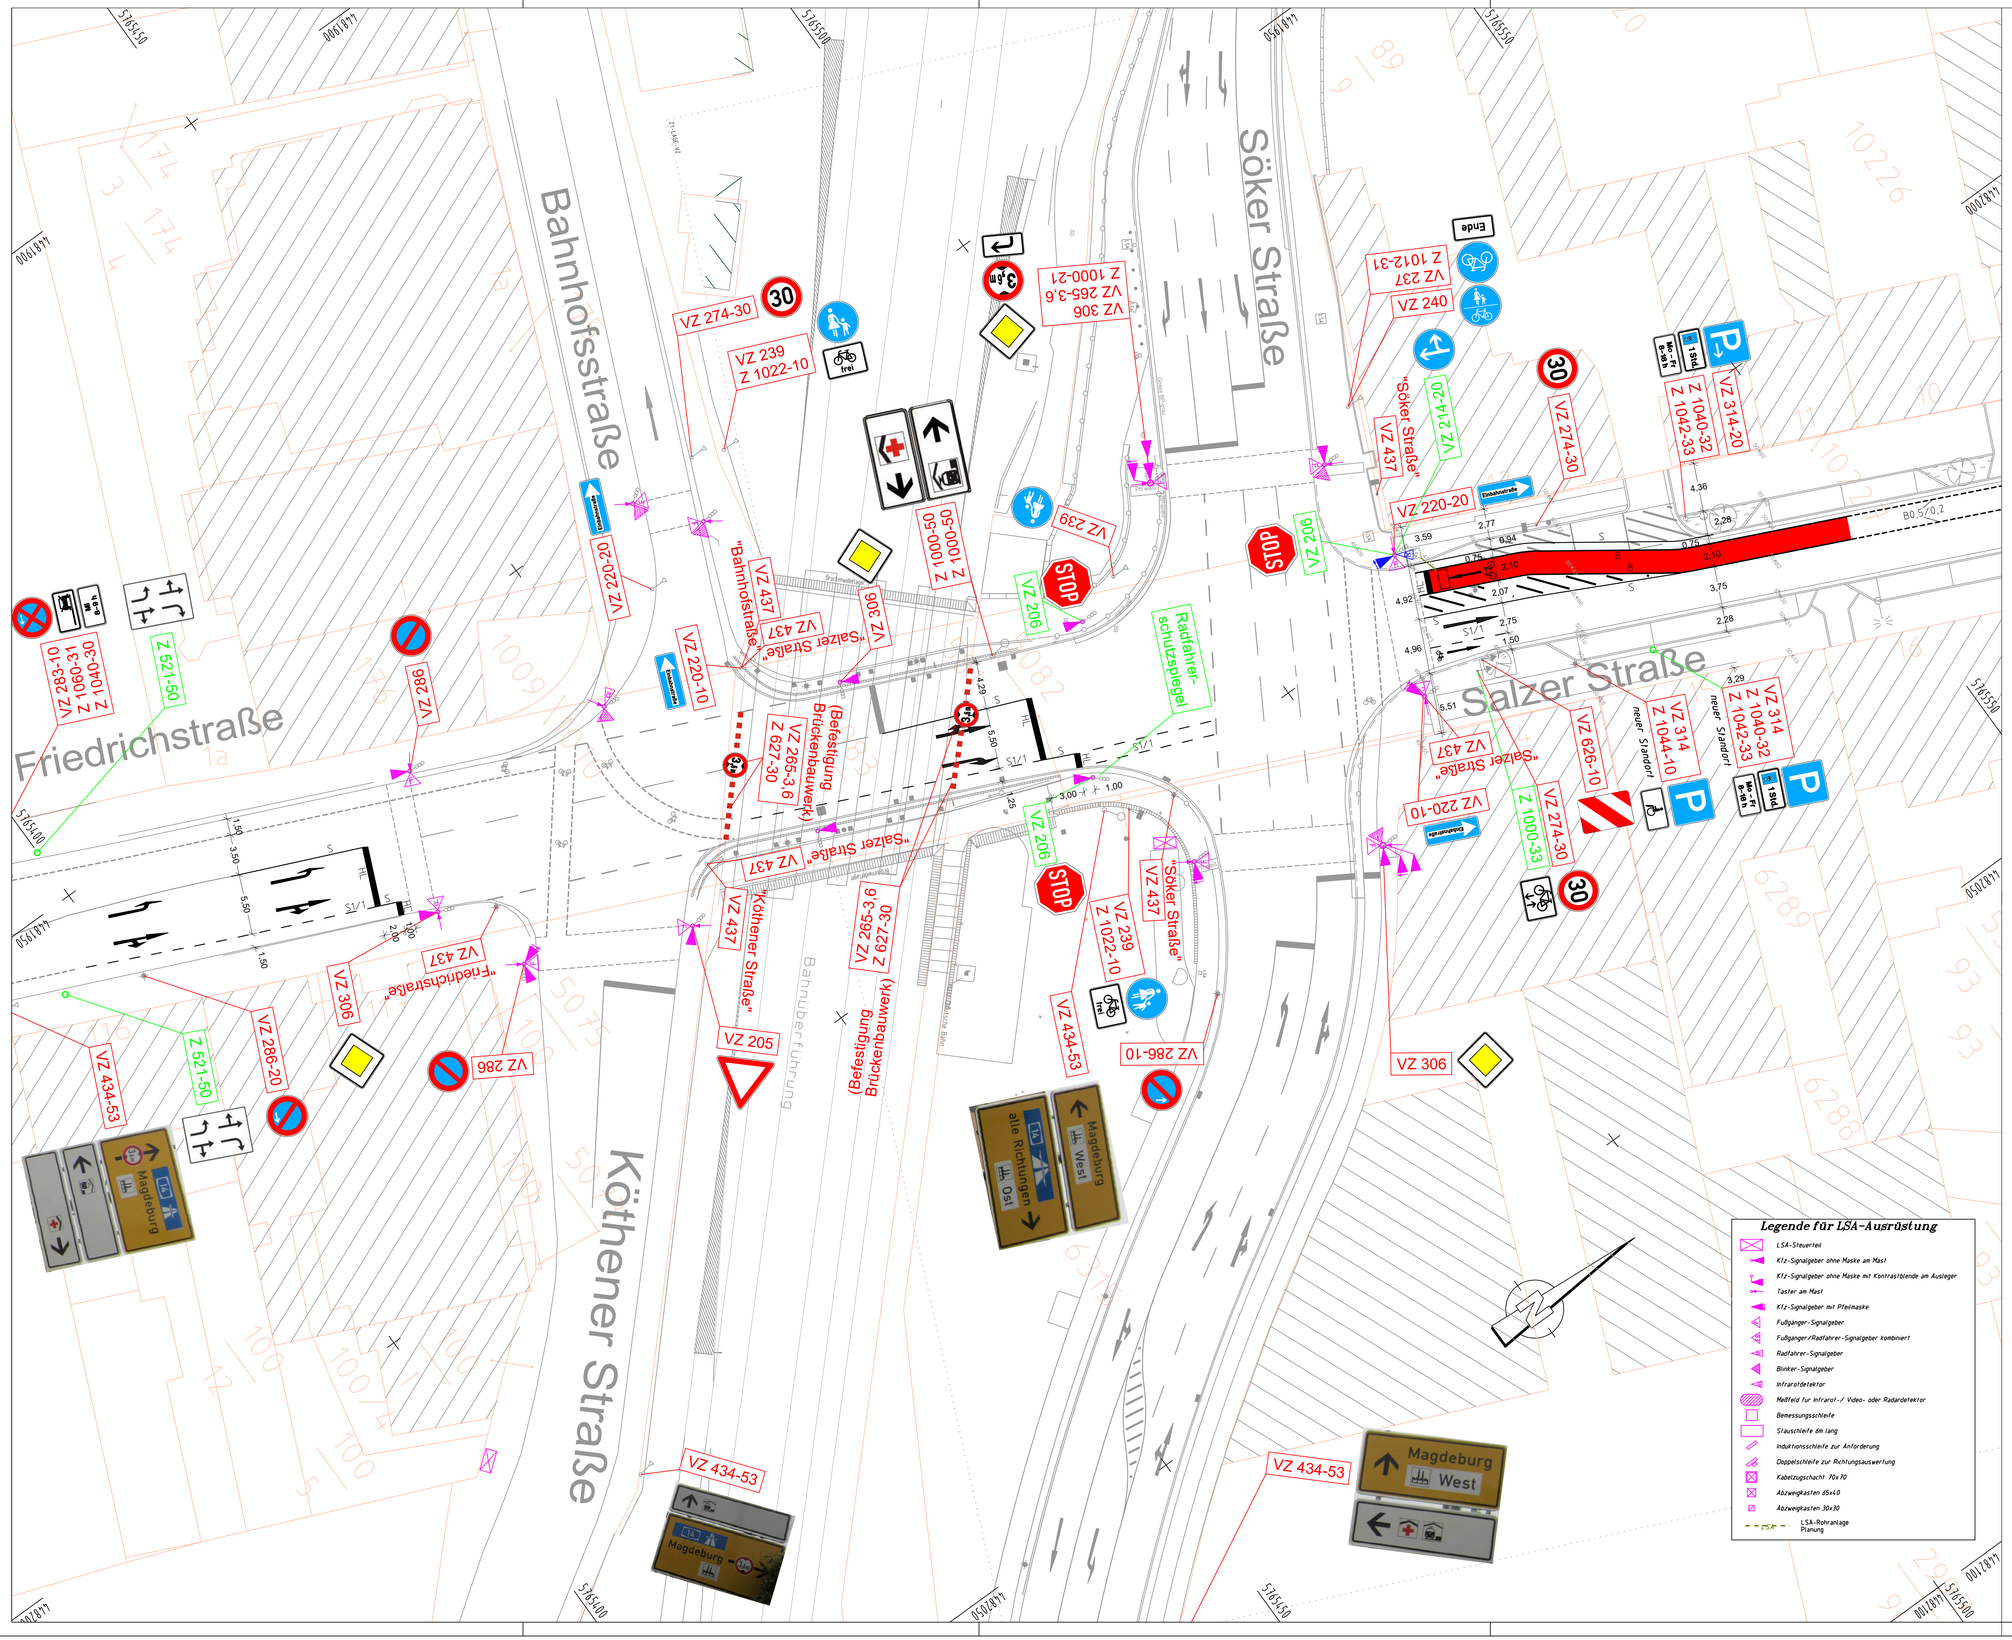

MARKIERUNGSZEICHEN

Benennung	Grundformen (m)	Bedeutung
durchgehender Schmalstrich	0,12	Fahrstreifenbegrenzung Fahrbahnbegrenzung
unterbrochener Schmalstrich 1 2 außerhalb von Knotenpunkten	4,00 8,00 4,00 (3,00 6,00 3,00) 0,12	Leitlinie
unterbrochener Schmalstrich 1 1 unterbrochener Breitstrich 1 1 (innerhalb von Knotenpunkten)	3,00 3,00 3,00 0,12 0,25	Leitlinie unterbrochene Fahrstreifenbegrenzung
unterbrochener Schmalstrich 2 1	0,12	Warnlinie
unterbrochener Breitstrich 2 1	3,00 1,50 3,00 0,25	unterbrochene Sonder-Fahrstreifenbegrenzung
unterbrochener Breitstrich 1 1	1,50 1,50 1,50 0,25	unterbrochene Fahrbahnbegrenzung
Querstrich	0,50	Haltlinie
unterbrochener Querstrich 2 1	0,50 0,25 0,50	Warnlinie
	0,5 0,2 0,12 0,25	Fußgängerfurt Radfahrerfurt
	0,50 0,50 ≥ 3,00	Fußgängerüberweg
Richtungspfeile	1 2 3 4 5 6 7 8 5,00	1 Geradeaus 2 Geradeaus und links ab 3 Geradeaus und rechts ab 4 links ab 5 rechts ab 6 links und rechts ab 7 nach links wechseln 8 nach rechts wechseln

Z 205 vorhandenes (ggf. umgesetztes) Verkehrszeichen

~~Z 205~~ vorhandenes Verkehrszeichen entfernen

Z 205 neues Verkehrszeichen

Vermerk: *Die Verkehrszeichen wurden gemäß gültiger StVO 2013 und der Entwurfsfassung des Vz Kat 2013 erstellt. (siehe auch Verkehrszeicheninformation 14. Auflage, Oktober 2013 der Gütegemeinschaft Verkehrszeichen und Verkehrseinrichtungen e.V. oder www.vzkat.de)*

Planungsgrundlagen:

Lagepläne: Pläne der Stadt Schönebeck 12/2009 vom Vermessungsbüro Koch, Schönebeck
Salzer Straße, LS 150, HN
Salztor, LS 150, HN

Vermessungsdetail: 2020/02 Menzel & Co (Knoten Tischlerstraße/ Böttcherstraße/ Salztor)
LS 150, HS 160

brenner BERNARD ingenieure GmbH
Beratende Ingenieure VBI für Verkehrs- und Straßenwesen
Aalen - Berlin - Bremen - Dresden - Köln - Magdeburg - München - Rostock - Stuttgart - Beijing
Hegelstraße 29, 39104 Magdeburg
Tel.: +49 391 5096339-0, Fax: +49 391 5313225
info.magdeburg@brenner-bernard.com, www.bernard-gruppe.com

Prüfvermerk		
bearbeitet	30.03.2020	Leue
geprüft	30.03.2020	Fischer
Projekt.Nr.:	M0999	

Stadt Schönebeck
Sachgebiet Tiefbau
Breiteweg 12
39218 Schönebeck

Prüfvermerk

Registratur/Ordnung

Nr.	Art der Änderung	Datum	Zeichen
2	Änderungen gem. Beratung vom 03.06.2020 (Verkehrszeichen, Aufstellfläche)	10.06.2020	Platz
1	vorhandene Verkehrszeichen entsprechend März 2020 (abweichend vom VZ-Plan 17.03.2017)	27.03.2020	Platz

AUSFÜHRUNGSPLANUNG

Straßenbauverwaltung
Stadt Schönebeck SG Tiefbau

Salzer Straße
Straße / Abschn.-Nr. / Station: (von - bis)

PROJIS-Nr.:

Unterlage / Blatt-Nr.: 16.2 / 1
Markierungs- und Beschilderungsplan
Knoten Bahnhofstraße/ Friedrichstraße
bis Knoten Söker Straße/ Salzer Straße
Maßstab: 1:250

Radfahrerführung Salzer Straße

aufgestellt:

....., den .....

Für diese Unterlage behalten wir uns alle Rechte vor.

M0999_SBK_Radverkehr Salzer Straße\B-Lageplan_Ausführungsplanung.PLT_U16-2_B-Lage-VZM-Blatt01\30.06.20\PI