



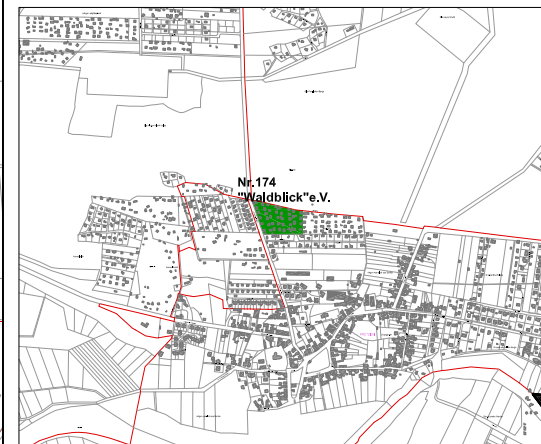

Ausschnitt: Ortsteil Pretzien

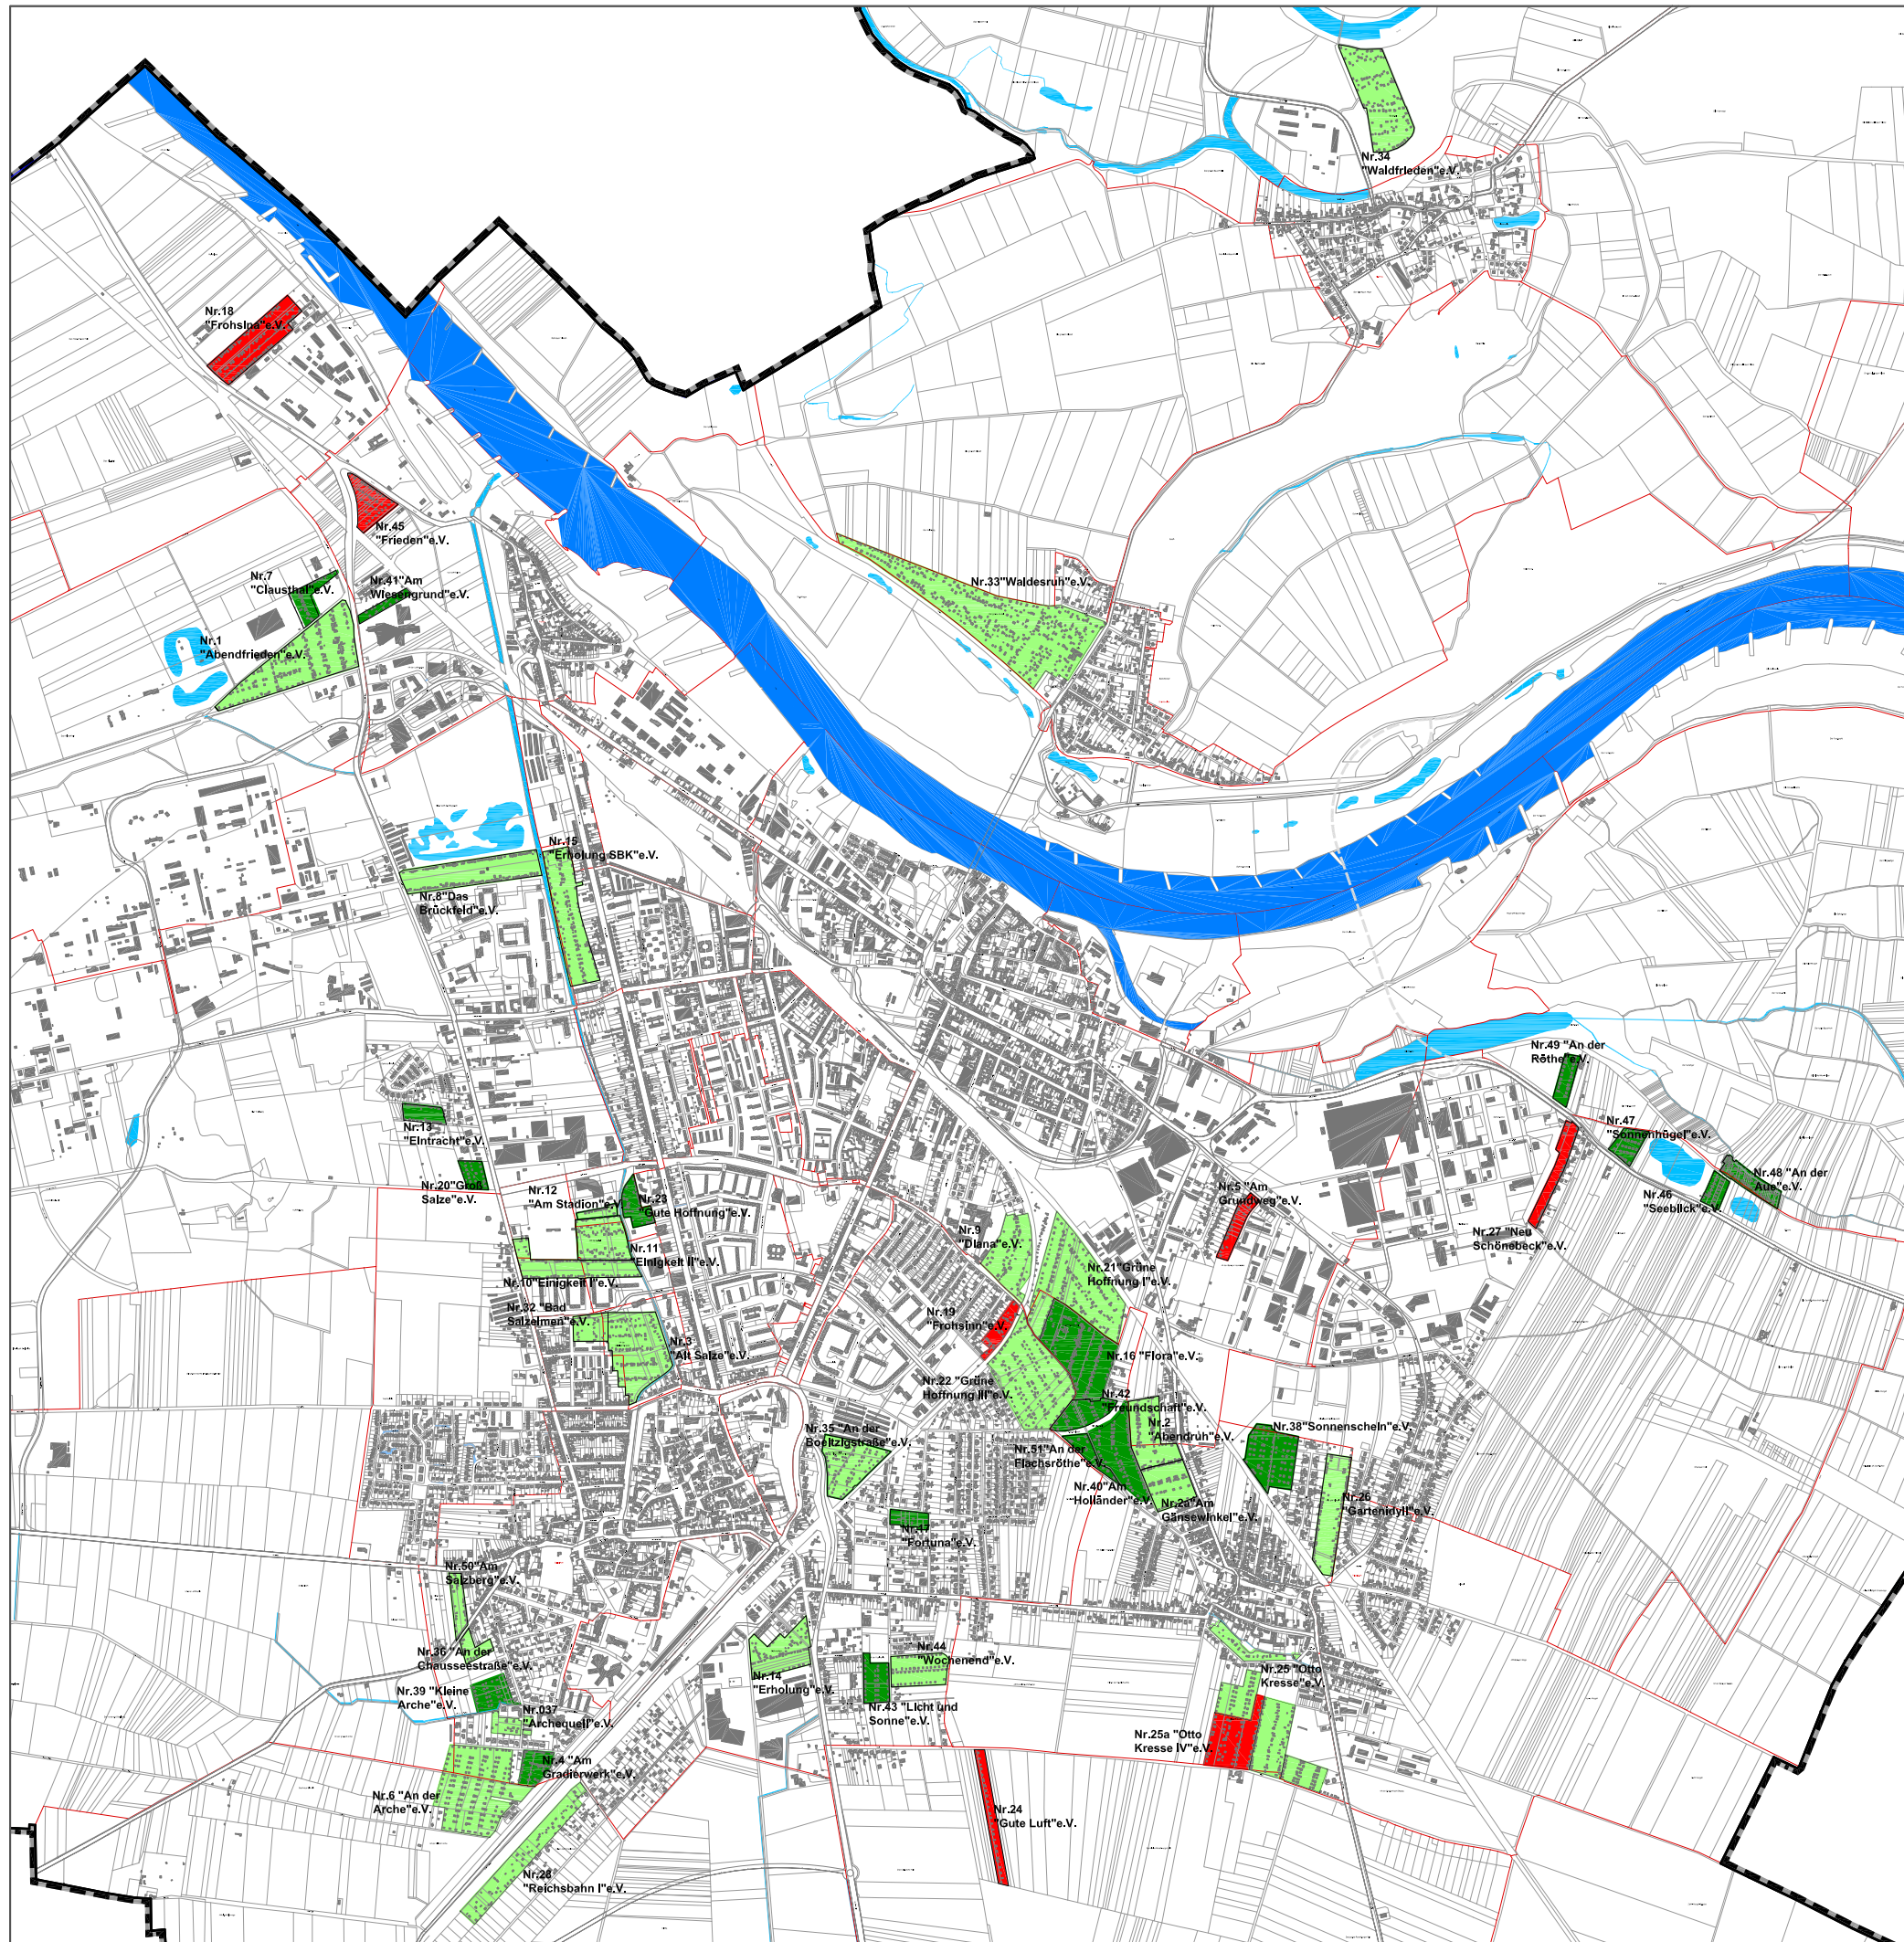

LEGENDE

Entwicklungsziele für die Kleingartenanlagen:

- Erhalt und Sicherung
- Erhalt mit Teilrückbau
- Rückbau

Kleingartenentwicklungskonzept Stadt Schönebeck (Elbe)



Zielkonzept 2030 Gesamtübersicht Entwicklungsziele

Stadt Schönebeck (Elbe)

Stadtplanungs- und Stadtentwicklungsamt

Breiteweg 12, 39218 Schönebeck (Elbe)

Bearbeiter: Caluhn	Maßstab: 1:25.000	Datum: 27.11.2015	Blatt Nr. K1
-----------------------	----------------------	----------------------	-----------------

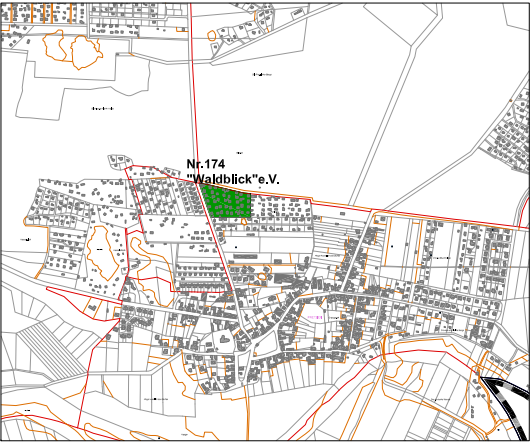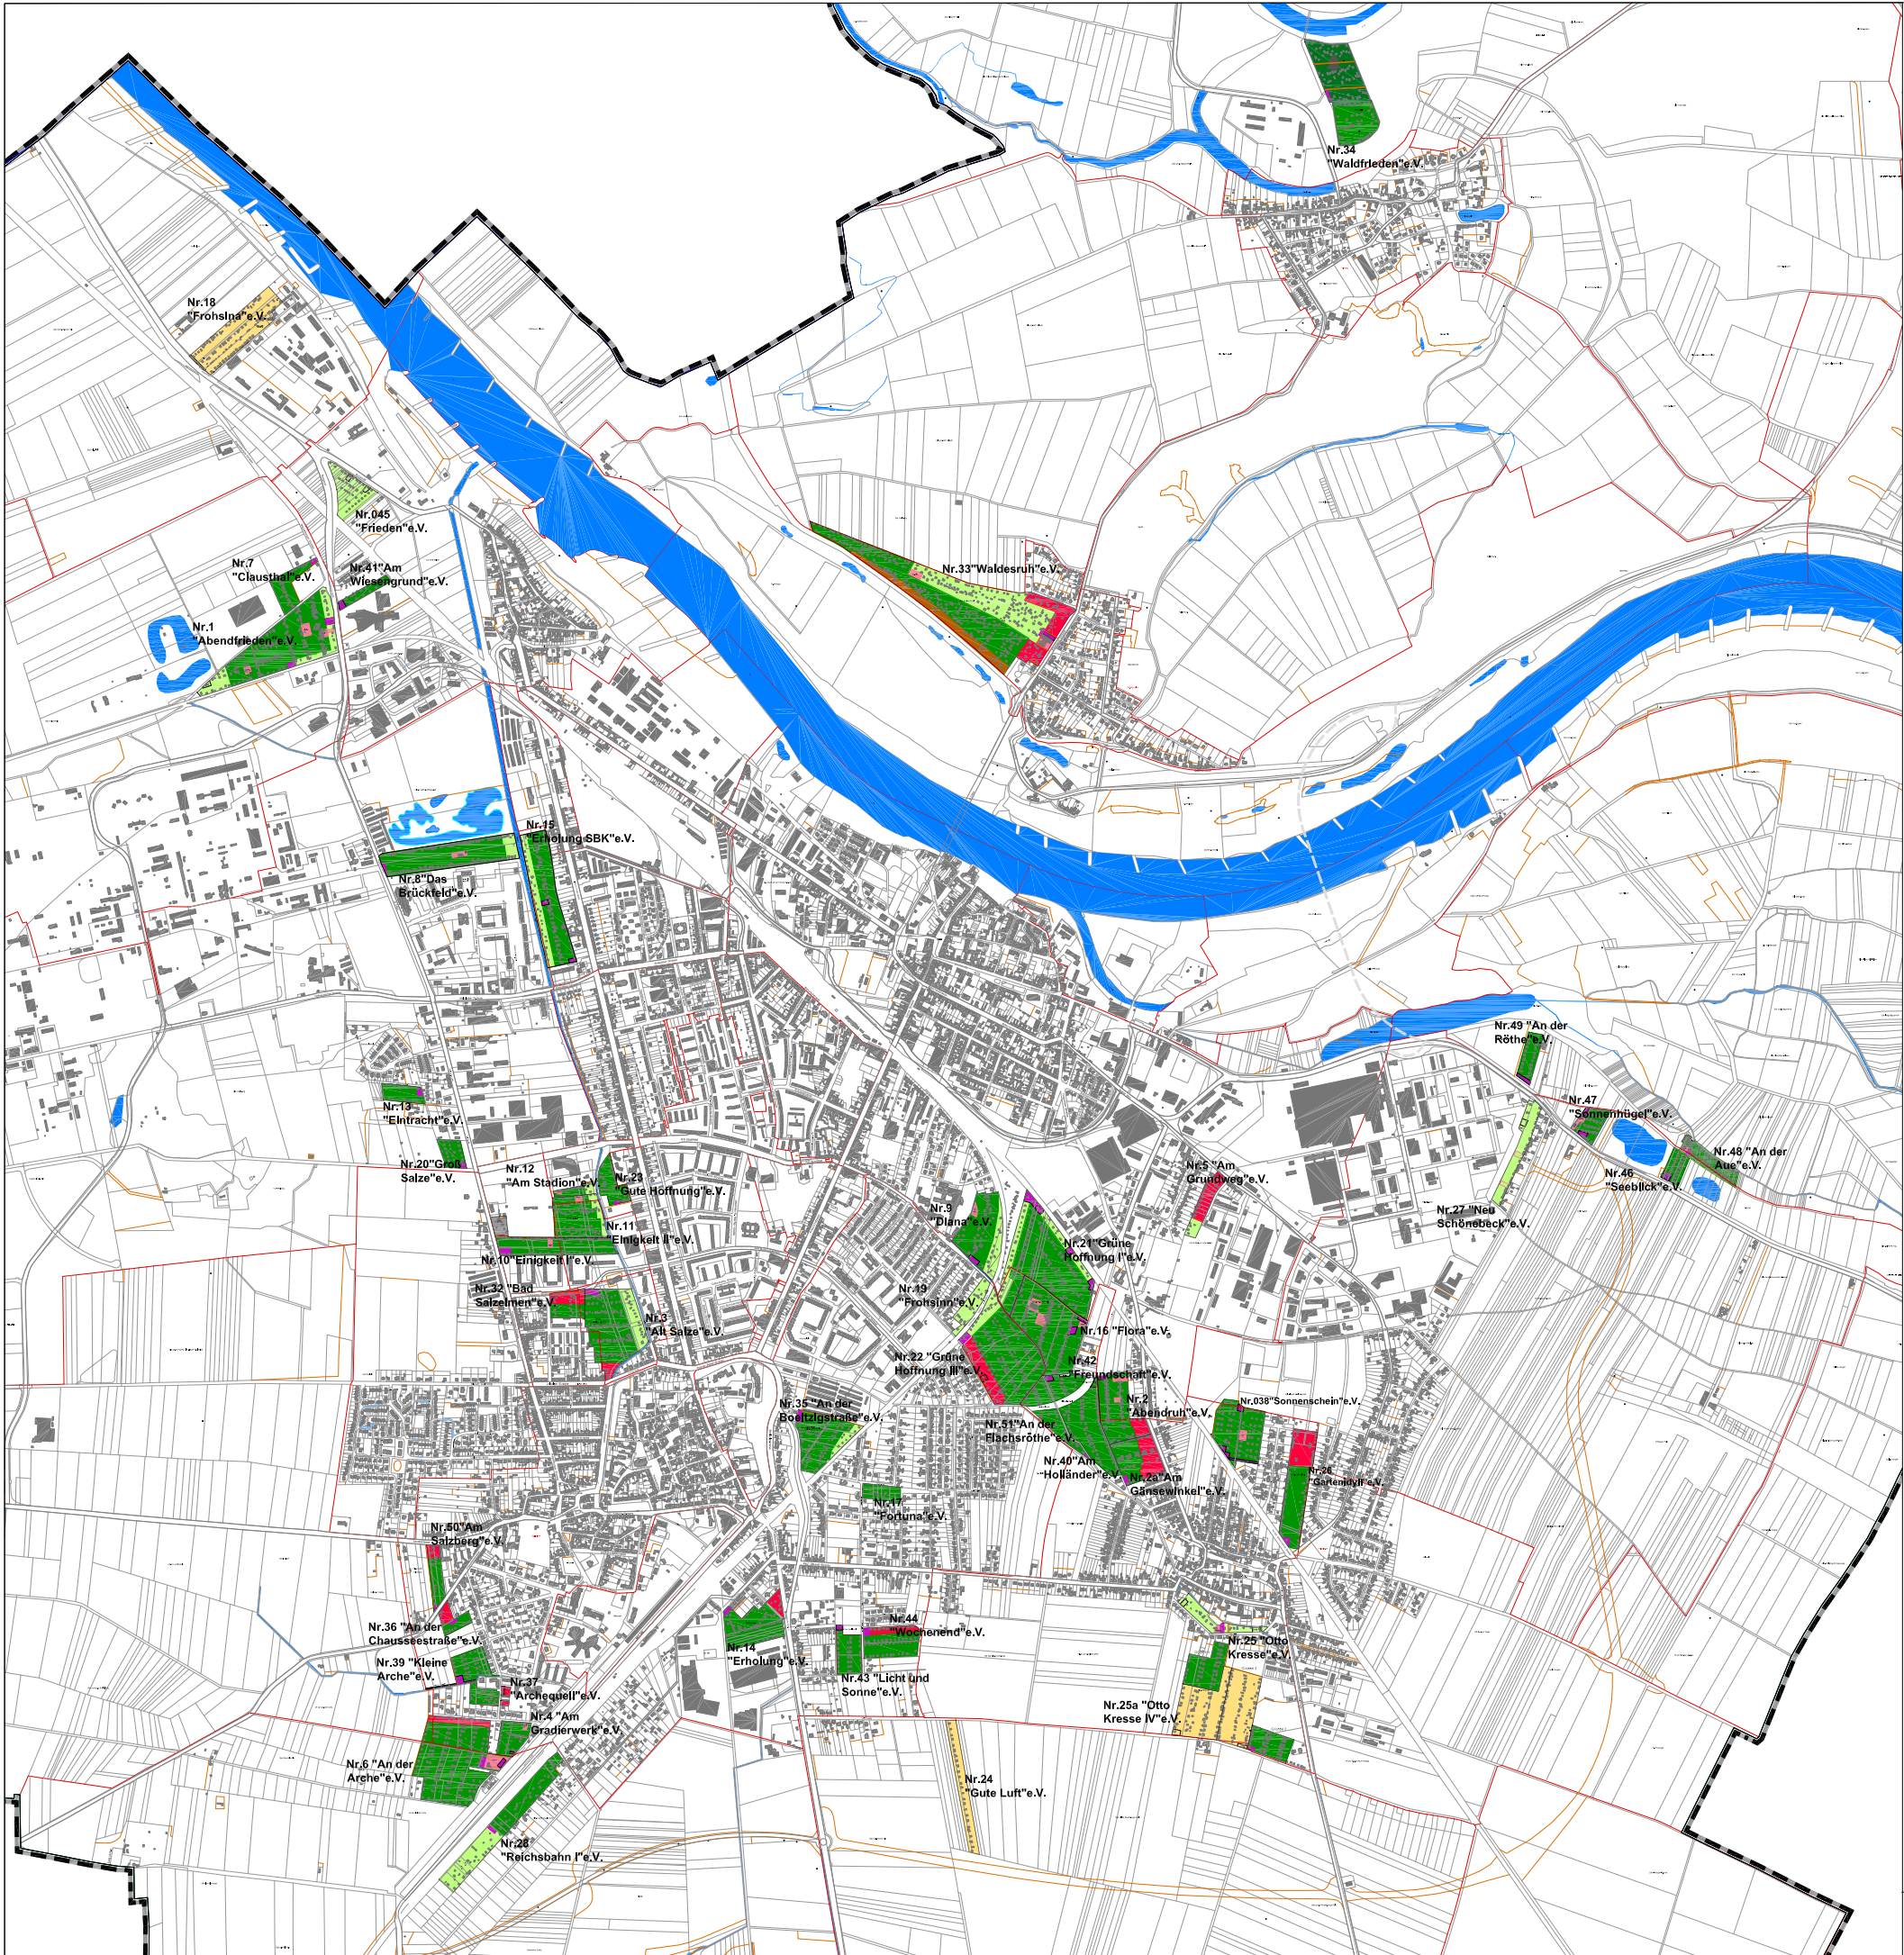

Ausschnitt: Ortsteil Pretzien



- LEGENDE**
- Entwicklungsziele für die Kleingartenanlagen:**
- Erhalt und Sicherung
 - Rückbau und Umnutzung bei Leerstand:
 - Auflassung/Wiese/Anpflanzung
 - Aufforstung/Waldfläche
 - landwirtschaftliche Fläche
 - Wohnbaufläche
 - andere Nutzungen
 - Deichneubau
 - gemeinschaftlich genutzte Anlagen:
 - PKW-Stellflächen
 - Gemeinschaftsanlagen

Kleingartenentwicklungskonzept Stadt Schönebeck (Elbe)

Zielkonzept 2030

Gesamtübersicht Nachnutzungsziele

Stadt Schönebeck (Elbe)
Stadtplanungs- und Stadtentwicklungsamt
Breiteweg 12, 39218 Schönebeck (Elbe)

Bearbeiter: Callehn	Maßstab: 1:25.000	Datum: 27.11.2015	Blatt Nr. K2
------------------------	----------------------	----------------------	-----------------