


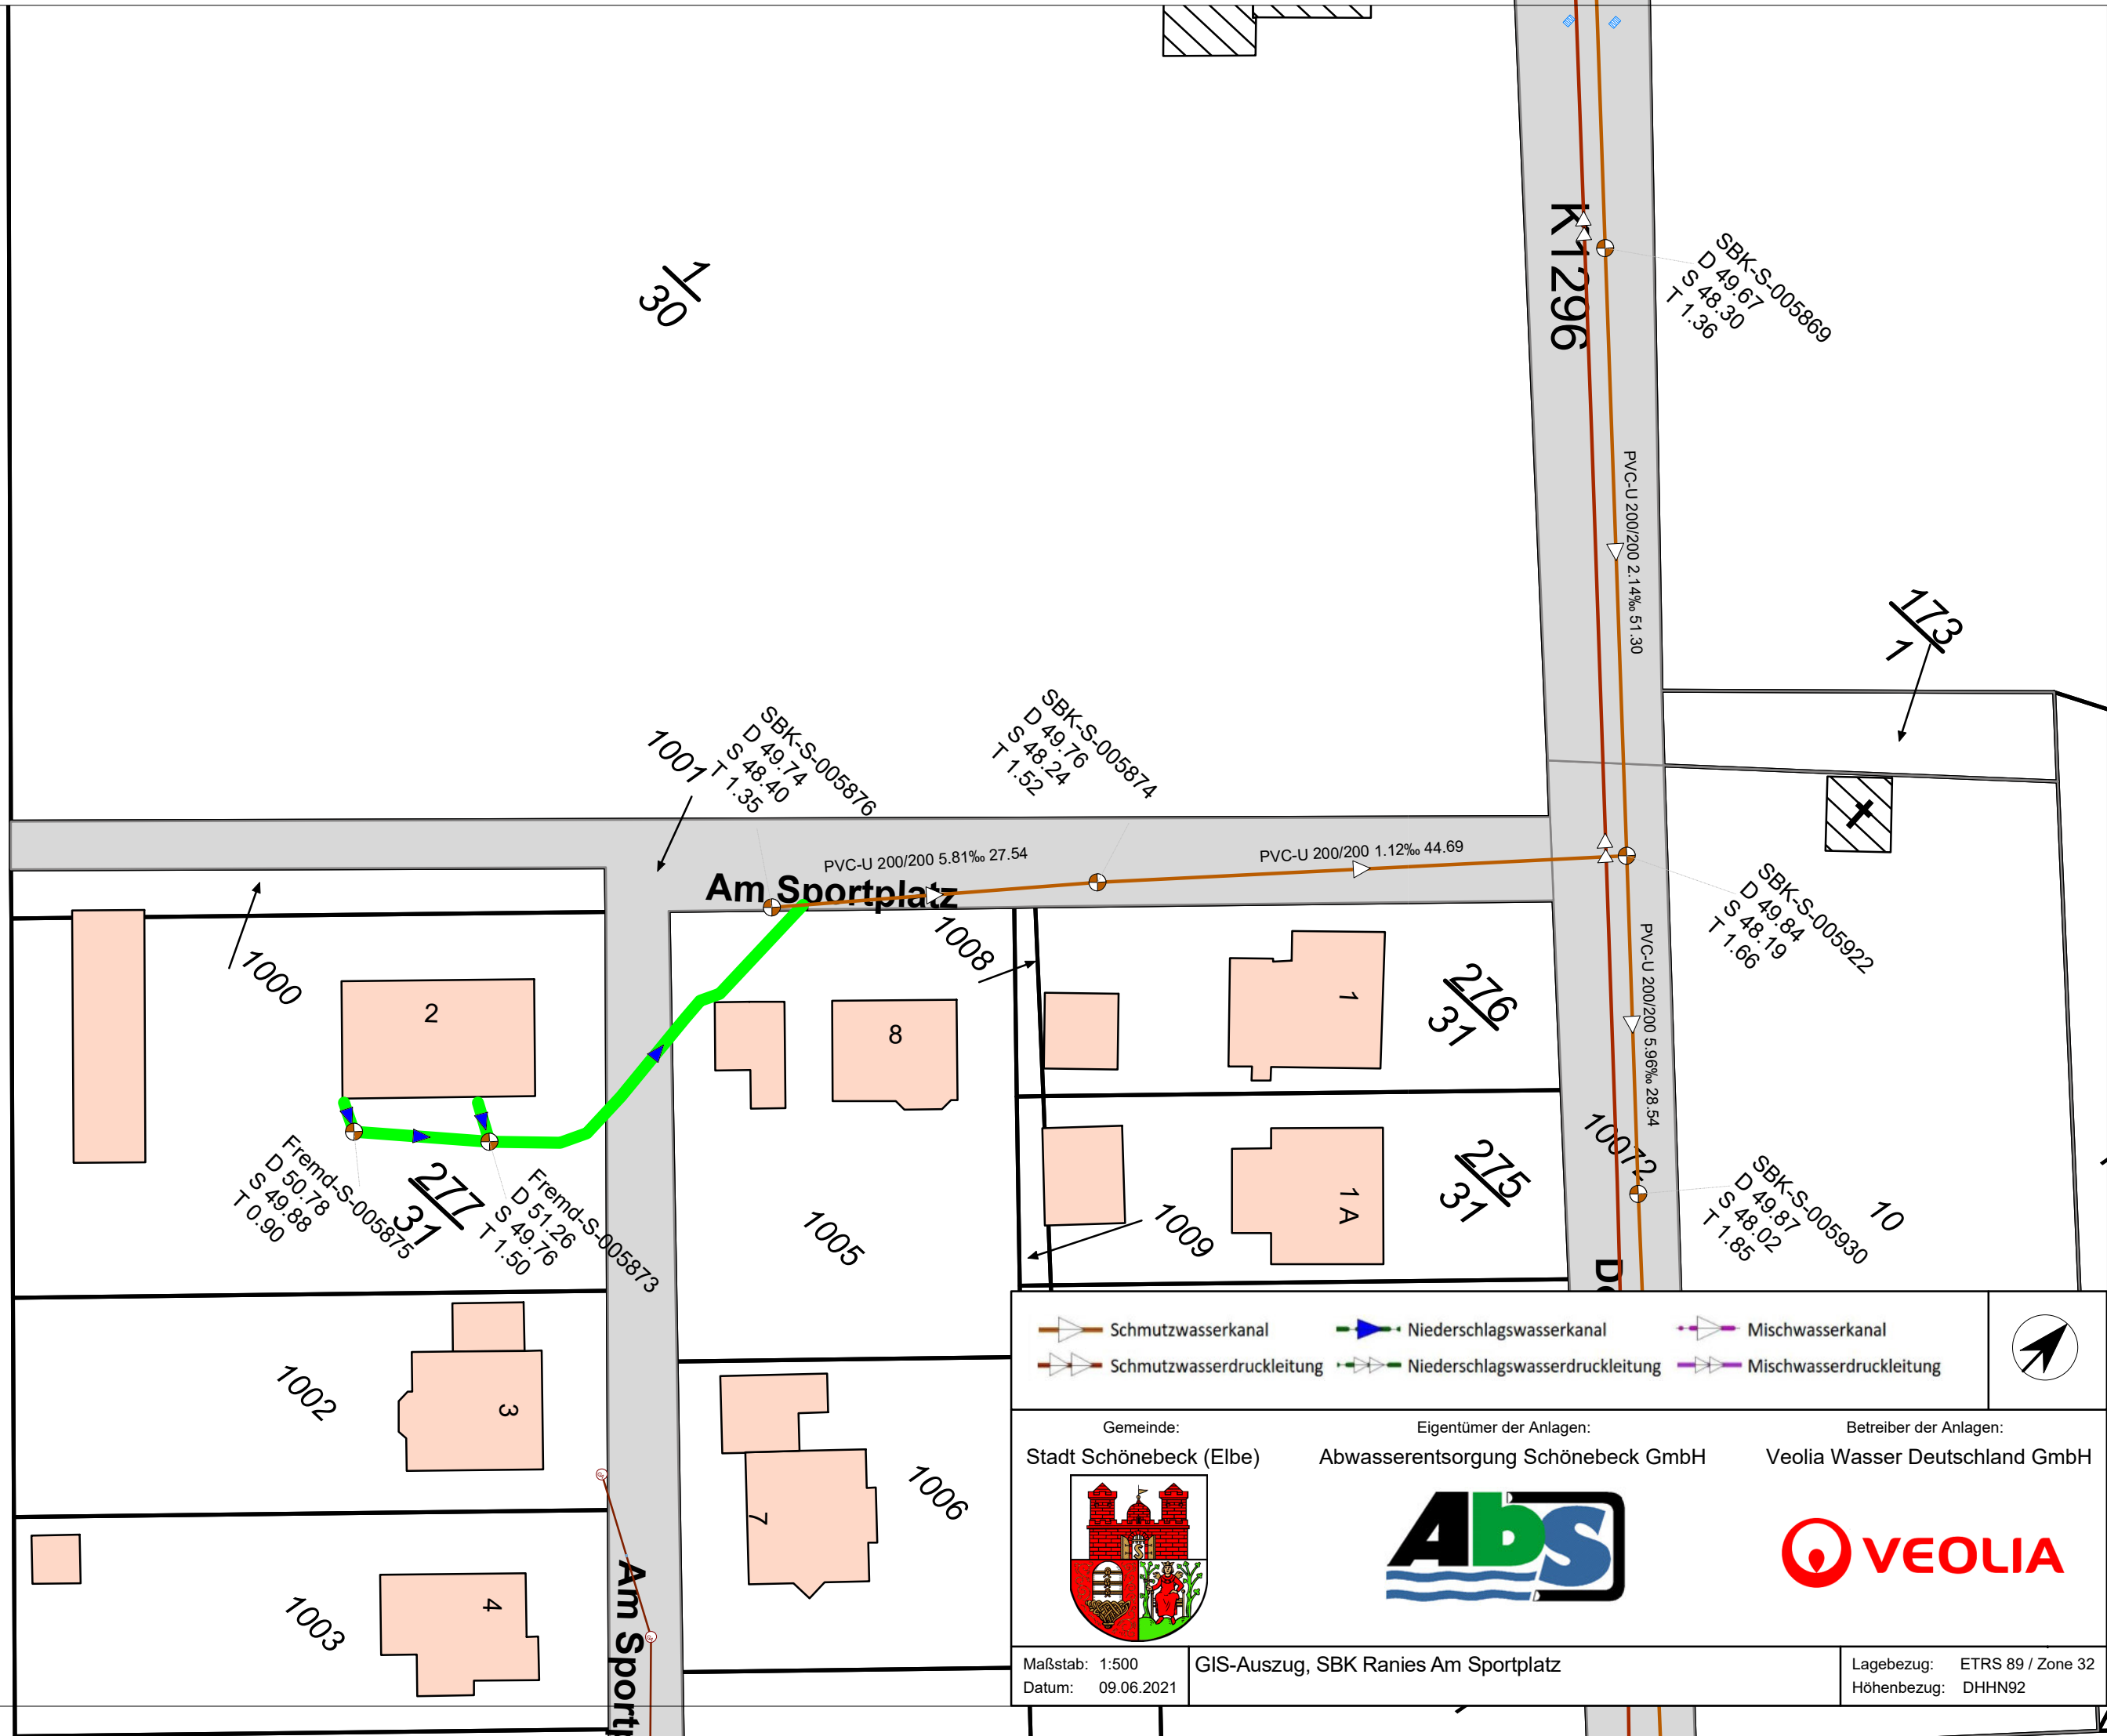

|                                     |                                      |  |                                                            |                                                       |
|-------------------------------------|--------------------------------------|--|------------------------------------------------------------|-------------------------------------------------------|
|                                     |                                      |  |                                                            |                                                       |
| Gemeinde: Stadt Schönebeck (Elbe)   |                                      |  | Eigentümer der Anlagen: Abwasserentsorgung Schönebeck GmbH | Betreiber der Anlagen: Veolia Wasser Deutschland GmbH |
|                                     |                                      |  |                                                            |                                                       |
| Maßstab: 1:500<br>Datum: 09.06.2021 | GIS-Auszug, SBK Ranies Am Sportplatz |  |                                                            | Lagebezug: ETRS 89 / Zone 32<br>Höhenbezug: DHHN92    |