

Verfahrensvermerke

Der Stadtrat der Stadt Schönebeck (Elbe) hat in seiner Sitzung am die 5. Änderung des Flächennutzungsplans der Stadt Schönebeck (Elbe) beschlossen (Feststellungsbeschluss). Die Begründung mit Umweltbericht wurde gebilligt.

Schönebeck (Elbe), den
Bürgermeister ... Siegel

Die Genehmigung der 5. Änderung des Flächennutzungsplans der Stadt Schönebeck (Elbe) wurde mit Verfügung der höheren Verwaltungsbehörde (...) am Az.: erteilt.

Schönebeck (Elbe), den
Bürgermeister ... Siegel

Es wird bestätigt, dass die am Az.: seitens der höheren Verwaltungsbehörde genehmigte 5. Änderung des Flächennutzungsplans der Stadt Schönebeck (Elbe) mit dem hierzu ergangenen Beschluss der Stadtverordnetenversammlung der Stadt Schönebeck (Elbe) vom übereinstimmt.

Schönebeck (Elbe), den
Bürgermeister ... Siegel

Die Erteilung der Genehmigung der 5. Änderung des Flächennutzungsplans der Stadt Schönebeck (Elbe) sowie die Stelle, bei welcher der Plan inklusive der zusammenfassenden Erklärung gemäß § 6a BauGB auf Dauer während der Dienststunden von jedermann eingesehen werden kann und über den Inhalt Auskunft zu erhalten ist, sind am ortsüblich bekannt gemacht worden. In der Bekanntmachung ist auf die Geltendmachung der Verletzung von Verfahrens- und Formvorschriften und von Mängeln der Abwägung sowie die Rechtsfolgen (§ 215 Abs. 2 BauGB) und weiter auf Fälligkeit und Erlöschen von Entschädigungsansprüchen (§ 44 BauGB) hingewiesen worden.

Schönebeck (Elbe), den
Bürgermeister ... Siegel

Die 5. Änderung des Flächennutzungsplans der Stadt Schönebeck (Elbe) ist am rechtswirksam geworden.

Schönebeck (Elbe), den
Bürgermeister ... Siegel

Rechtsgrundlagen


Baugesetzbuch (BauGB) in der Fassung der Bekanntmachung vom 3. November 2017 (BGBl. I S. 3634), das zuletzt durch Artikel 3 des Gesetzes vom 20. Dezember 2023 (BGBl. 2023 I Nr. 394) geändert worden ist

Baunutzungsverordnung (BauNVO) in der Fassung der Bekanntmachung vom 21. November 2017 (BGBl. I S. 3786), die zuletzt durch Artikel 2 des Gesetzes vom 3. Juli 2023 (BGBl. 2023 I Nr. 176) geändert worden ist

Planzeichenverordnung (PlanzV) vom 18. Dezember 1990 (BGBl. 1991 I S. 58), die zuletzt durch Artikel 3 des Gesetzes vom 14. Juni 2021 (BGBl. I S. 1802) geändert worden ist



Flächennutzungsplan (Ausschnitt)
in der Fassung 2017
Maßstab 1:10.000

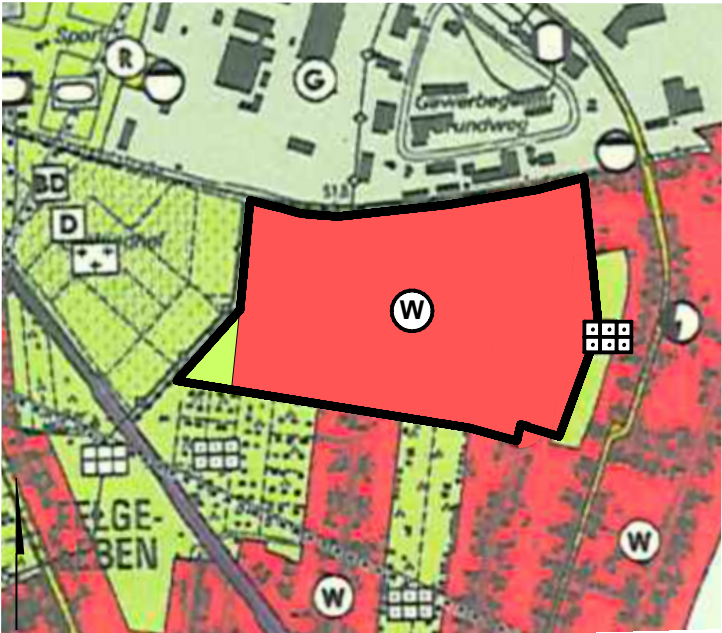

Flächennutzungsplan (Ausschnitt) in der Fassung 2017 mit
Darstellung der Änderungen im Änderungsbereich
Maßstab 1:10.000



Übersichtskarte zum Flächennutzungsplan der Stadt
Schönebeck (Elbe) 5. Änderung
© GeoBasis-DE/LVermGeo LSA, 2024, Maßstab 1:50.000

Planzeichenerklärung

Abgrenzung Änderungsbereich

Darstellungen

Wohnbaufläche

Fläche für die Landwirtschaft

Grünfläche

Zweckbestimmung Dauerkleingärten

Fläche für Maßnahmen zum Schutz, zur Pflege und zur Entwicklung von Boden, Natur und Landschaft

0 100 500
Maßstab (A3 im Original) 1:10.000

Flächennutzungsplan 5. Änderung
Stadt Schönebeck (Elbe)
April 2025

Stadt Schönebeck (Elbe)
Markt 1
39218 Schönebeck (Elbe)

