


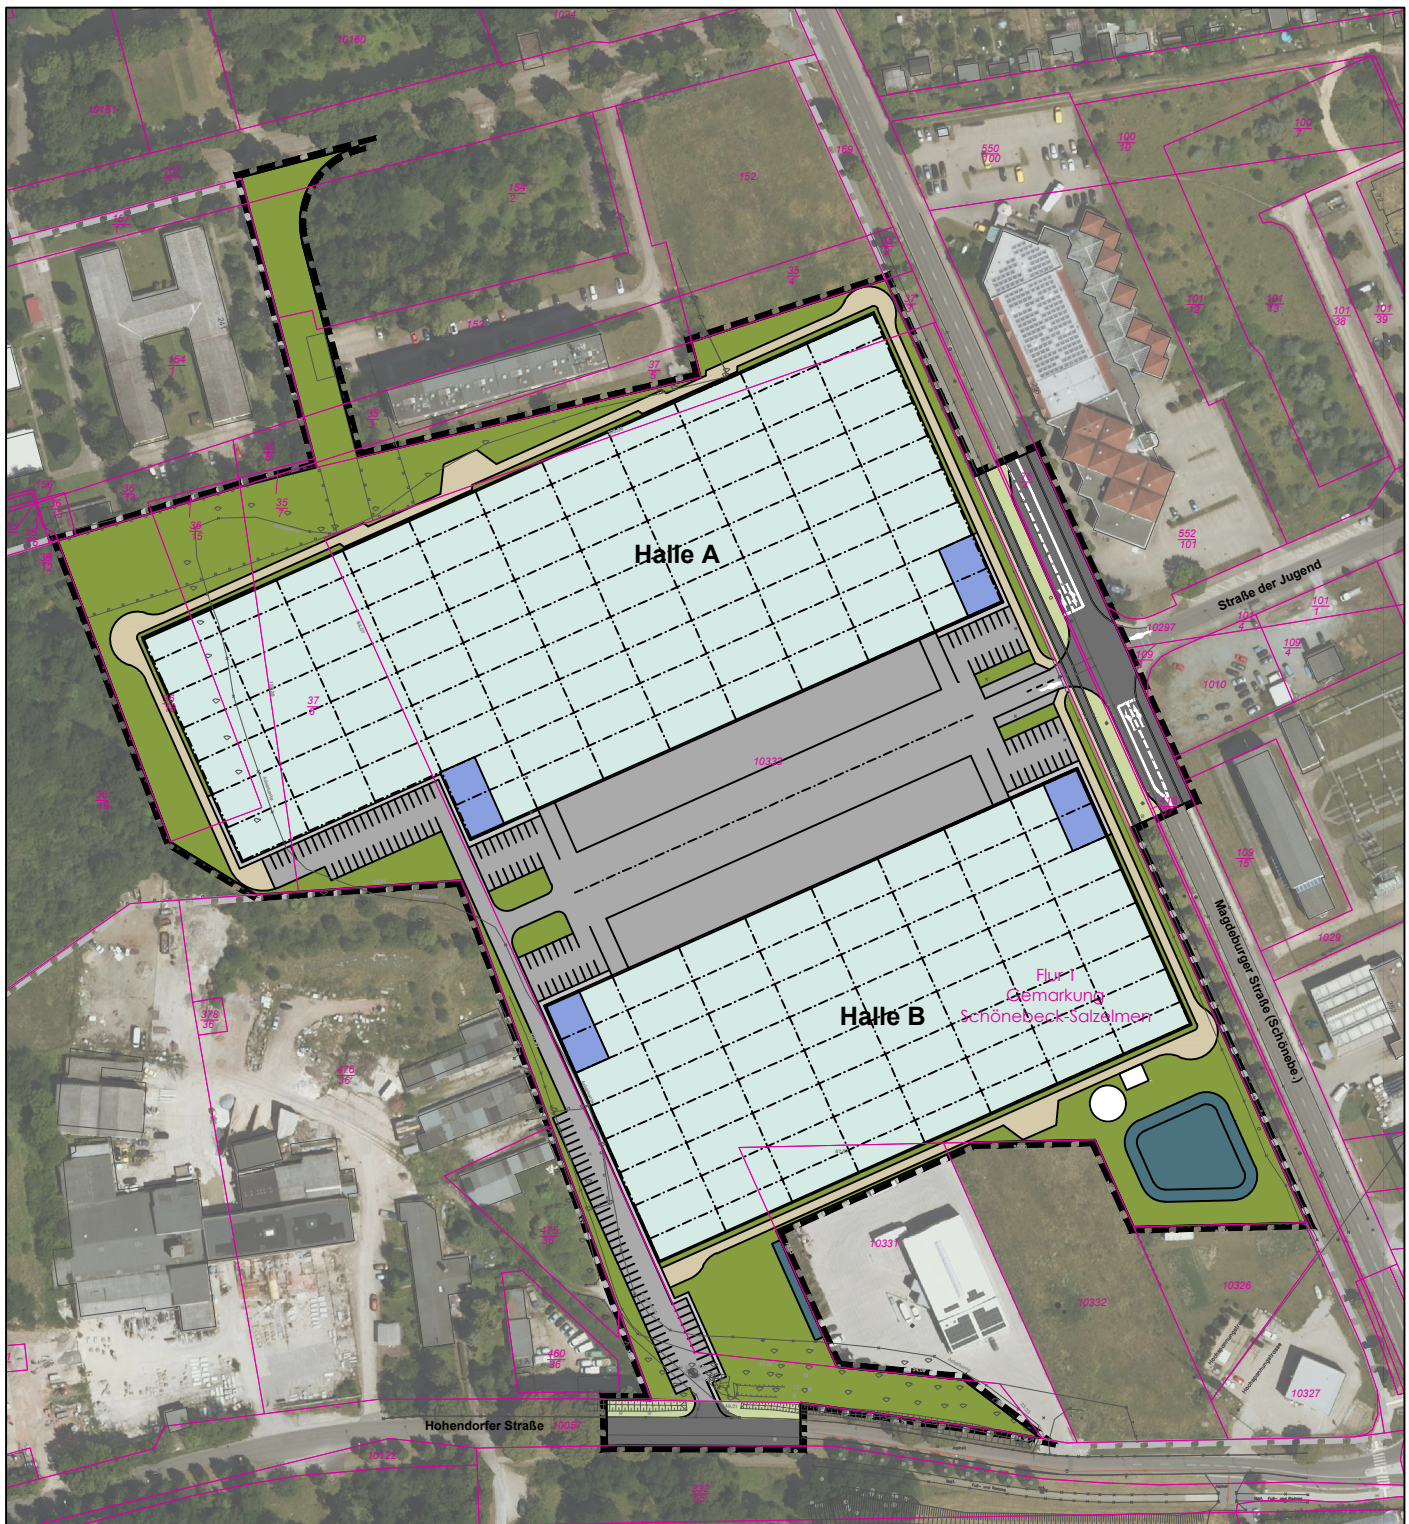

Legende



Grenze des räumlichen Geltungsbereichs der 1. Änderung des Bebauungsplanes (§ 9 (7) BauGB)



Grenze des räumlichen Geltungsbereichs des Bebauungsplanes "ACF Fläche Magdeburger Str." (§ 9 (7) BauGB); rechtswirksam

Kartengrundlage: Liegenschaftskarte
des Landesamtes für Vermessung
und Geoinformation Land Sachsen-Anhalt
Stadt Schönebeck (Elbe)
Gemarkung Schönebeck (Elbe)-Salzellen
Flur I
Maßstab 1 : 2.500
Stand der Plangrundlage (Monat/Jahr) 07/2024

Vervielfältigungserlaubnis erteilt
durch das Landesamt für Vermessung
und Geoinformation Land Sachsen-Anhalt
Aktenzeichen A18-38912-2009-14

Vermessung: Maßstab 1 : 2.500
Lagesystem ETRS89_UTM 32
Höhenstatus DHHN 2016

Vermessungsbüro Hermann GmbH
Dipl.-Ing. Jörg Hermann
Breiteweg 58
39218 Schönebeck
Tel: 03928 42648 Fax: 03928 42649
info@ing-hermann.de

Orthofoto: dop20rgbi 32 684 5766 2 st 2022
dop20rgbi 32 686 5766 2 st 2022
LVermGeo/18-38912-2009-14, vom 01.10.2009
© GeoBasis-DE/LVermGeo ST/dl-de/by-2-0 [www.govdata.de/dl-de/by-2-0]


STADT SCHÖNEBECK (ELBE)

**BEBAUUNGSPLAN NR. 38
"ACF-FLÄCHE MAGDEBURGER STRASSE"**

NUTZUNGSBEISPIEL



verkl. M 1:2.500

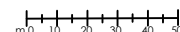

12.06.2025

Büro für Stadtplanung PartmbB Dr. Ing. W. Schwerdt, Humperdinckstraße 16, 06844 Dessau-Roßlau
Tel. 0340/613707 E-mail: bfs-dessau@dr-schwerdt.de