


K:\2012\DE0116\DE0112_001172_PhotoVoltaik_CWS\0120_Supportdaten\GIS_mxd\Bericht_PhotoVoltaikAnl2.mxd...l\PlotAnl2.pdf

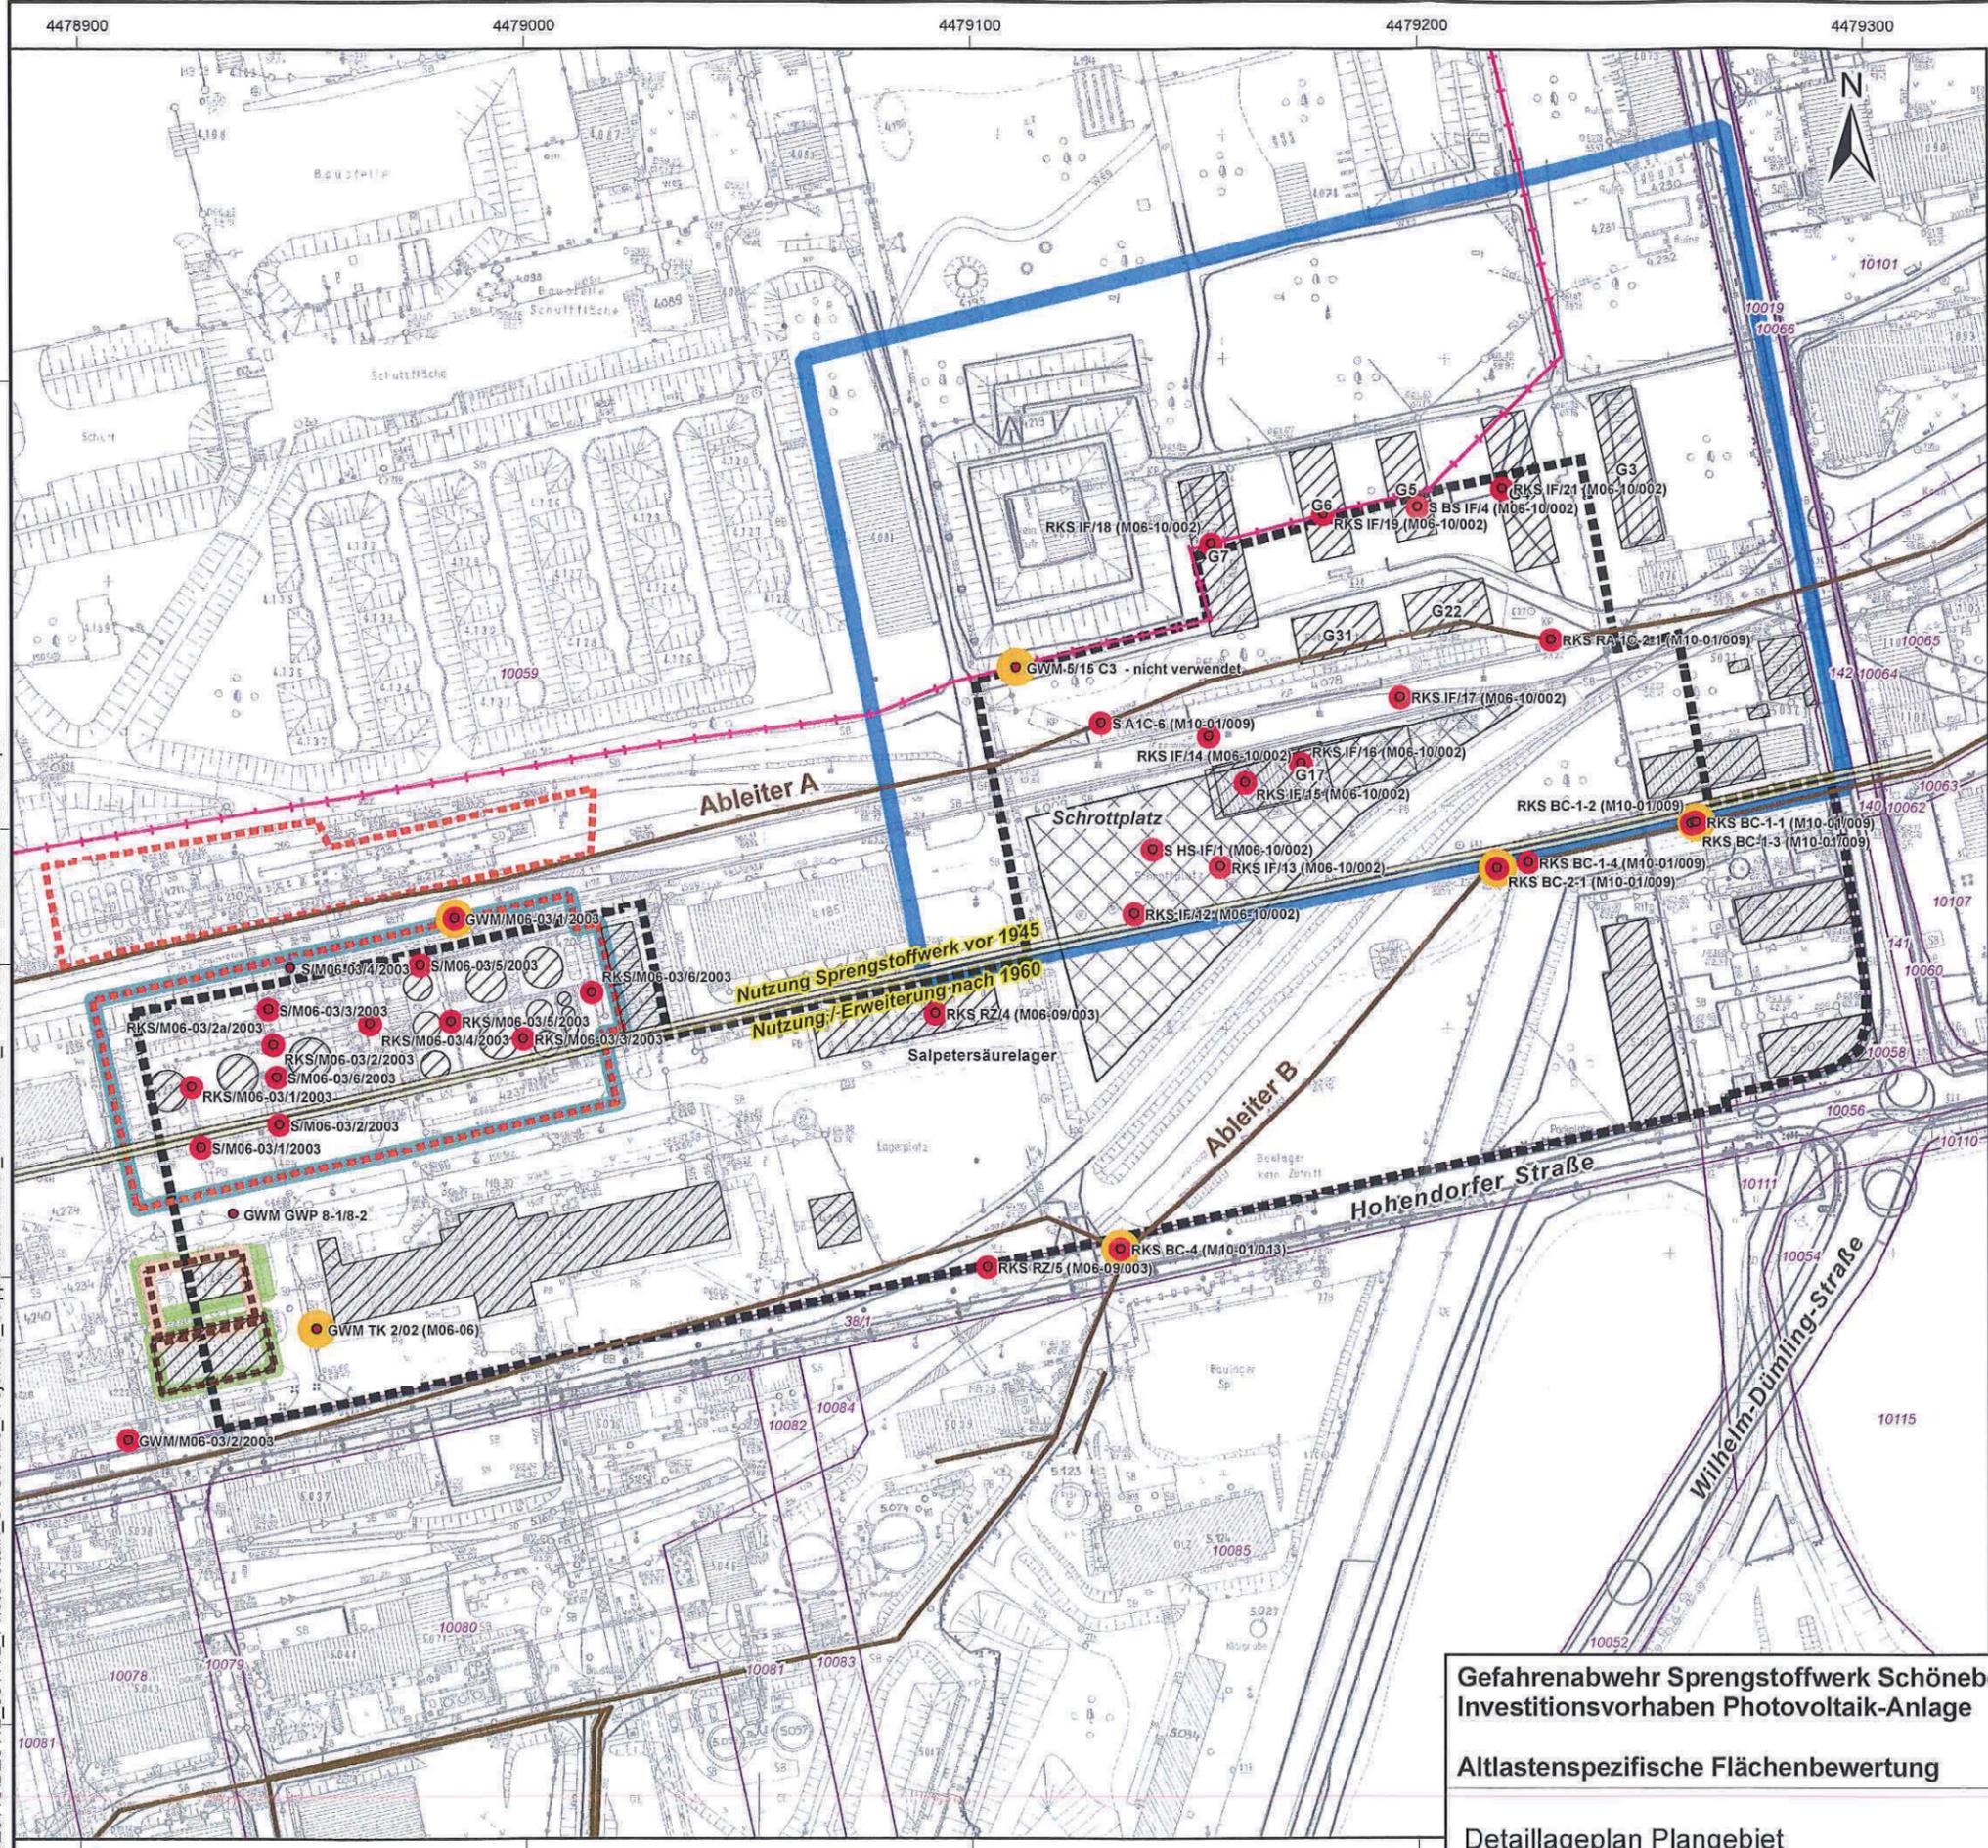

Legende

- Planfläche "CWS SOLARPARK"
- Grenze des räumlichen Geltungsbereichs des Bebauungsplans (§ 9 (7) BauGB)
- Sicherheitszaun - sprengstoffbelastete Zone
- Zentrales Ableitersystem
- Gebäuderückbau erfolgt
- Bodenmaßnahme durchgeführt
- Bodenmaßnahme erforderlich (Bereich ehem. Nitroaromaten - Tanklager / - Verladung)
- Maßnahmeflächen Untersuchung/Sanierung**
- M 06-03 Nitroaromatenlager/-verladung (CWS)
- M 06-05 Schikane Ost, TK 1, 2, TNT III (CWS)
- M 06-06 TK 1, 2, Tanktassen Geb. 4.228, 4.229
- M 06-10 Gefährdungsabschätzung "Investitionsfläche Betonwerk"
- Bodenaufschlüsse**
- Bodenaufschlüsse
- Bodenaufschlüsse mit Analyseergebnissen Boden/Bodeneluat
- Bodenaufschlüsse mit Bohrprofil (siehe Anlage 4)
- 138 Flurstücksgrenzen mit Flurstücksnummer
- Bestandssituation ehem. Sprengstoffwerk bis 1990

**Gefahrenabwehr Sprengstoffwerk Schönebeck
Investitionsvorhaben Photovoltaik-Anlage**

Altlastenspezifische Flächenbewertung

**Detaillageplan Plangebiet
Aufschlusspunkte und Maßnahmeflächen**



ARCADIS DEUTSCHLAND GMBH
Wallstr. 18, D-09599 Freiberg/Sa, Tel: (03 731) 7886-0

Maßstab	1:1.500	Auftr.- Nr.	0112001172
Gez.	lm	Anl.-Nr.	2
Bearb.	bue	Datum	14.08.2012

4478900 4479000 4479100 4479200 4479300
5765500 5765600 5765700
Lagesystem: Lage: Gauß-Krüger, amtliches System 42/83 (3'), LS 150