


K:\2012\DE0116\DE0112\_001172\_Photovoltaik\_CWS0120\_Planprojekte\GIS\_Supportdaten\GIS\_mxd\Bericht\Anl3...PlotAnl3.pdf

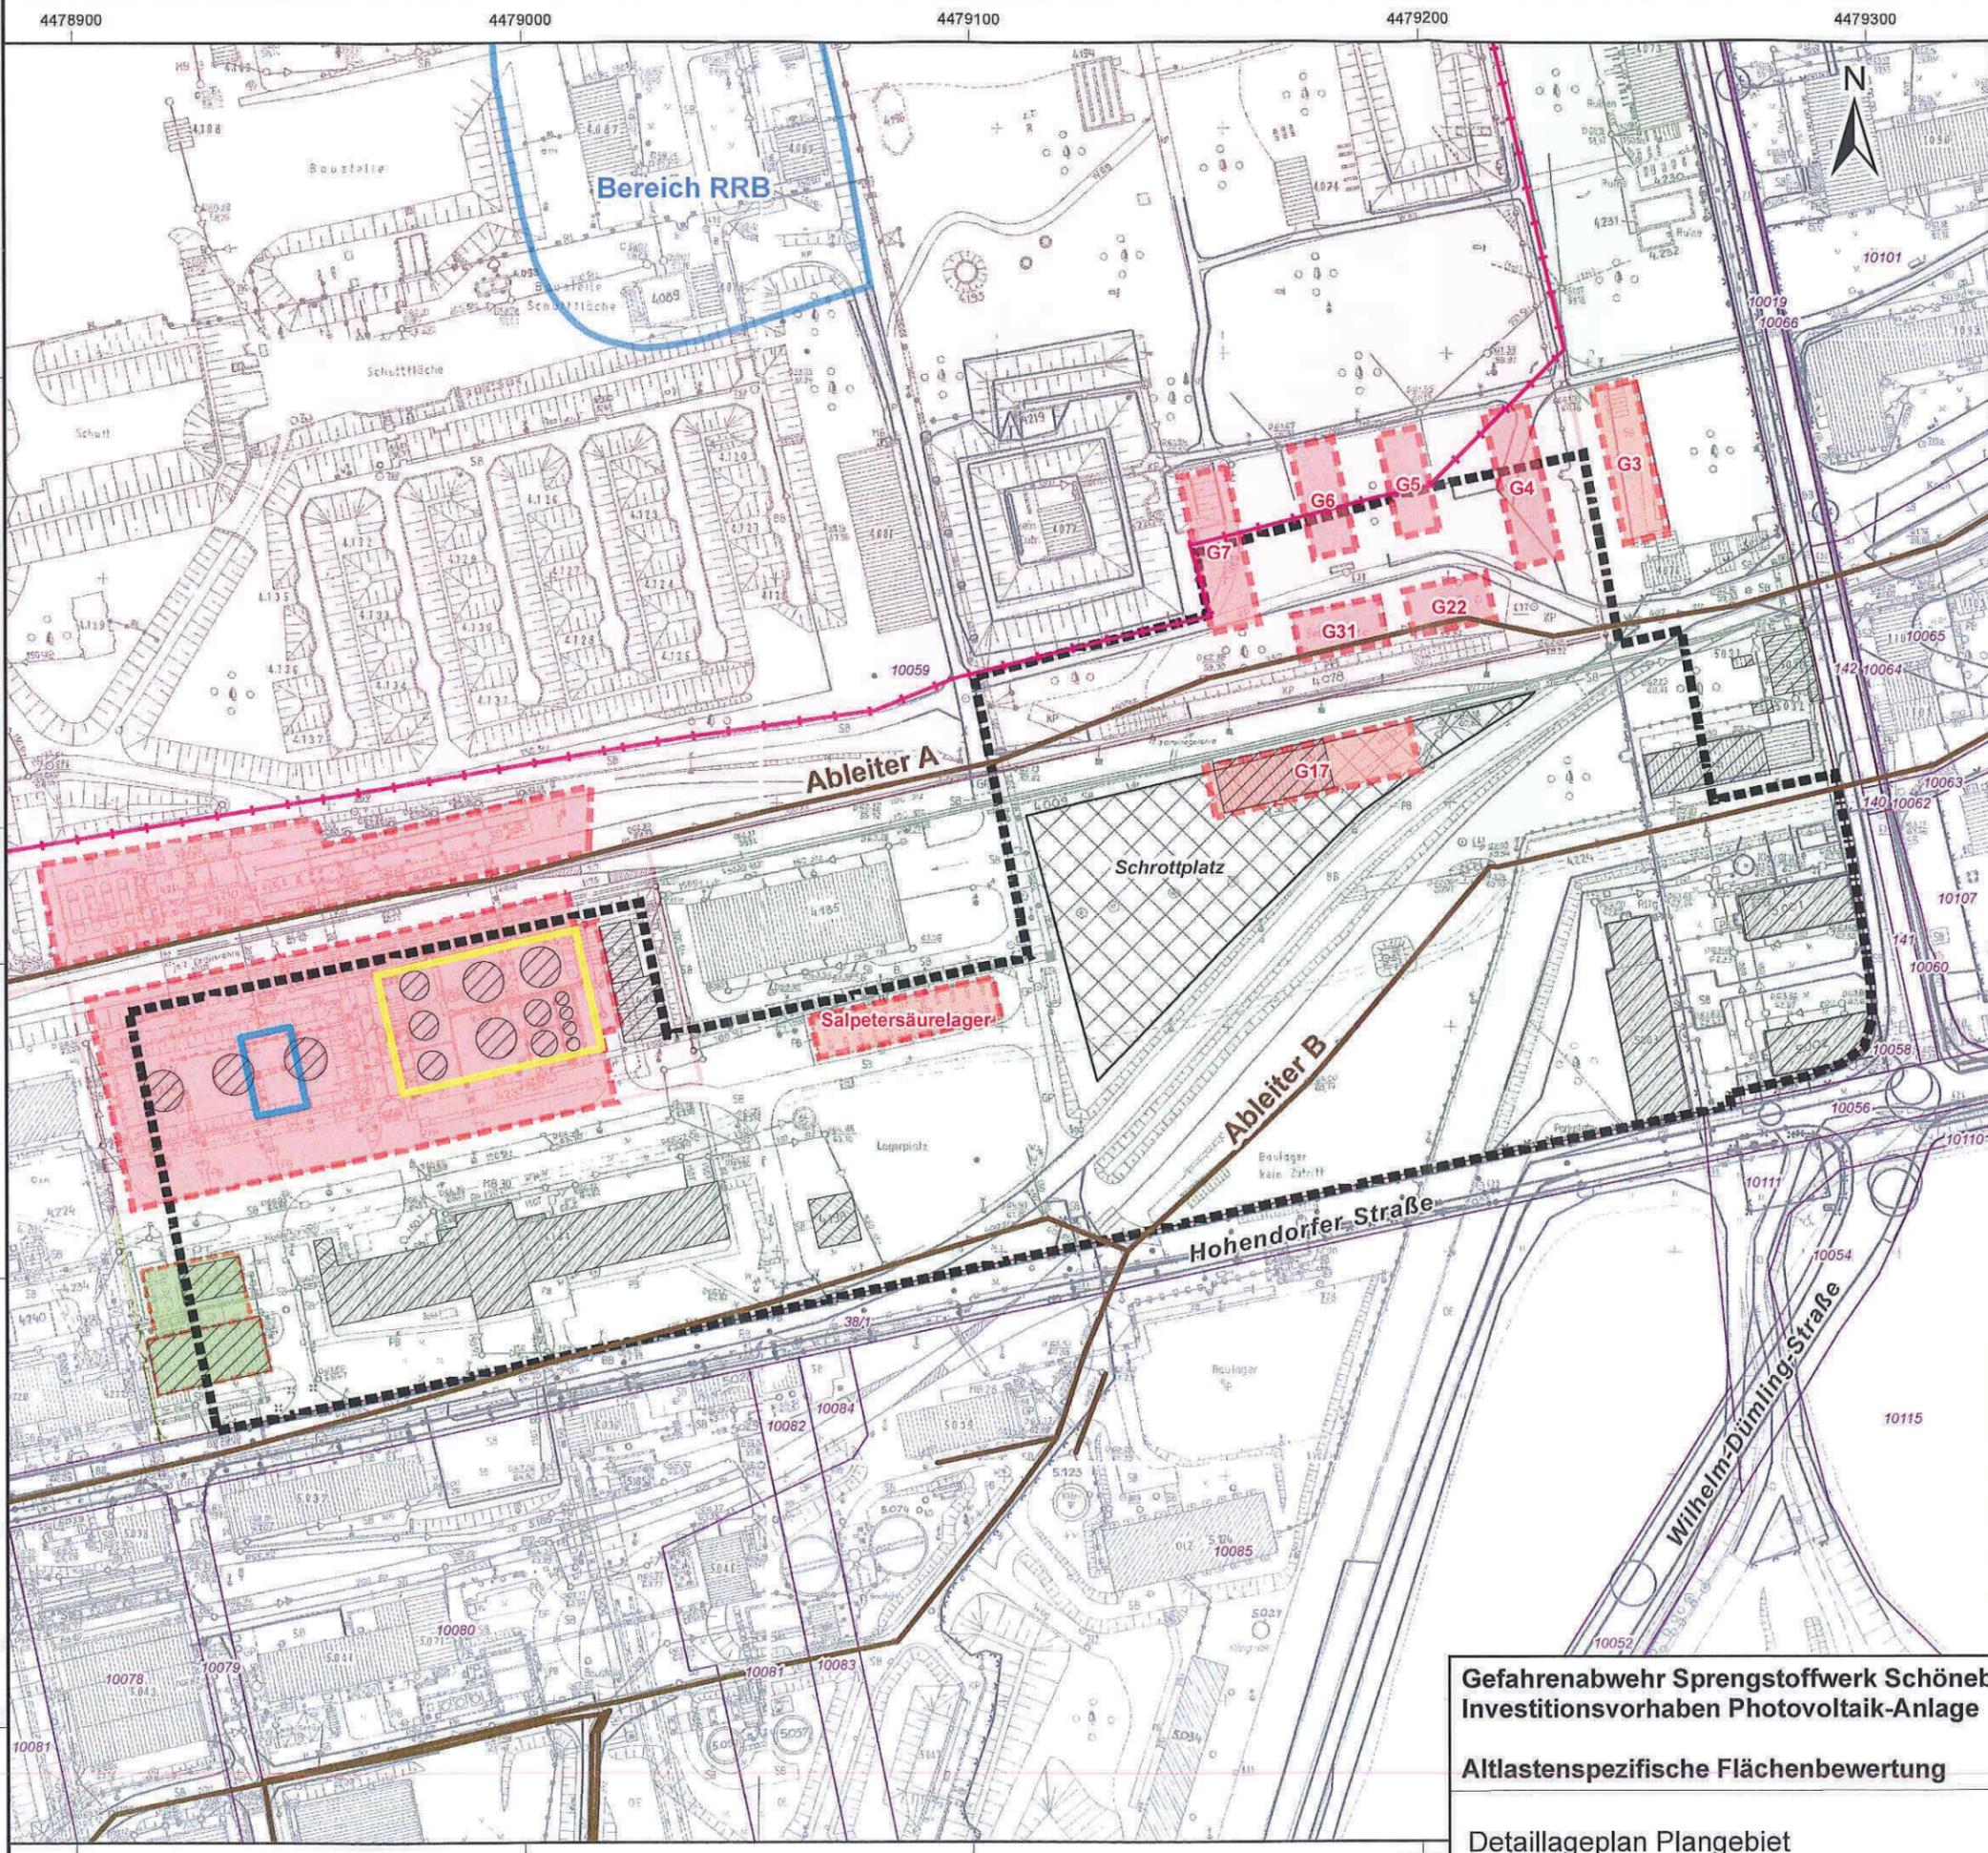

**Legende**

- Planfläche "CWS SOLARPARK"
- Grenze des räumlichen Geltungsbereichs des Bebauungsplans (§ 9 (7) BauGB)
- Sicherheitszaun - sprengstoffbelastete Zone
- Zentrales Ableitersystem
- Handlungsbedarf/ Gefahrenverdacht / Status**
- Bodensanierung durchgeführt
- Gebäuderückbau erfolgt
- bestehender Handlungsbedarf (über Gefährdungsabschätzung festgestellt)
- bestehender Handlungsbedarf (über Gefährdungsabschätzung festgestellt) Standort ehemalige Gießhäuser (G3 - G7) sowie G17, G31, G22, Salpetersäurelager
- Sanierungszone (Bereich ehem. Nitroaromaten - Tanklager)**
- SZ 1
- SZ 2
- Sanierungsaufwand**
- Flächen mit geringen bis mittleren Aufwand für Tiefenenttrümmerung, Bodensanierung / Gefahrenabwehr
- Flächen mit erhöhtem Aufwand für Tiefenenttrümmerung, Gebäuderückbau, Bodensanierung / Gefahrenabwehr
- Flurstücksgrenzen mit Flurstücksnummer
- Bestandssituation ehem. Sprengstoffwerk bis 1990

**Gefahrenabwehr Sprengstoffwerk Schönebeck**  
**Investitionsvorhaben Photovoltaik-Anlage**  
**Altlastenspezifische Flächenbewertung**



Detallageplan Plangebiet  
 Altlastenspezifischer Status

Maßstab	1:1.500	Auftr.-Nr.	0112001172
Gez.	lm	Anl.-Nr.	3
Bearb.	bue	Datum	18.08.2012