




Übersicht über den Geltungsbereich des Bebauungsplans

Auszug aus dem ALK
Maßstab 1:5.000

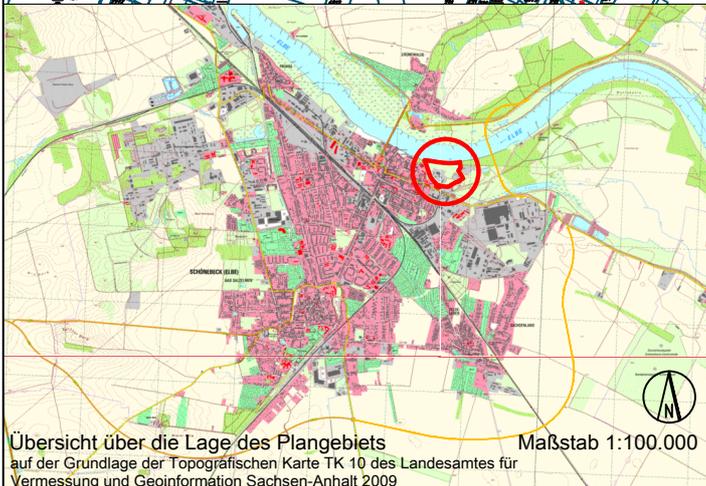

Übersicht über die Lage des Plangebiets
auf der Grundlage der Topographischen Karte TK 10 des Landesamtes für
Vermessung und Geoinformation Sachsen-Anhalt 2009
Maßstab 1:100.000

Anlage zum Einleitungsbeschluss

2. Änderung Bebauungsplan Nr.6 "Touristenpark Salineinsel"

Stand: August 2011

Stadt Schönebeck (Elbe)
Stadtplanungs- und Stadtentwicklungsamt

