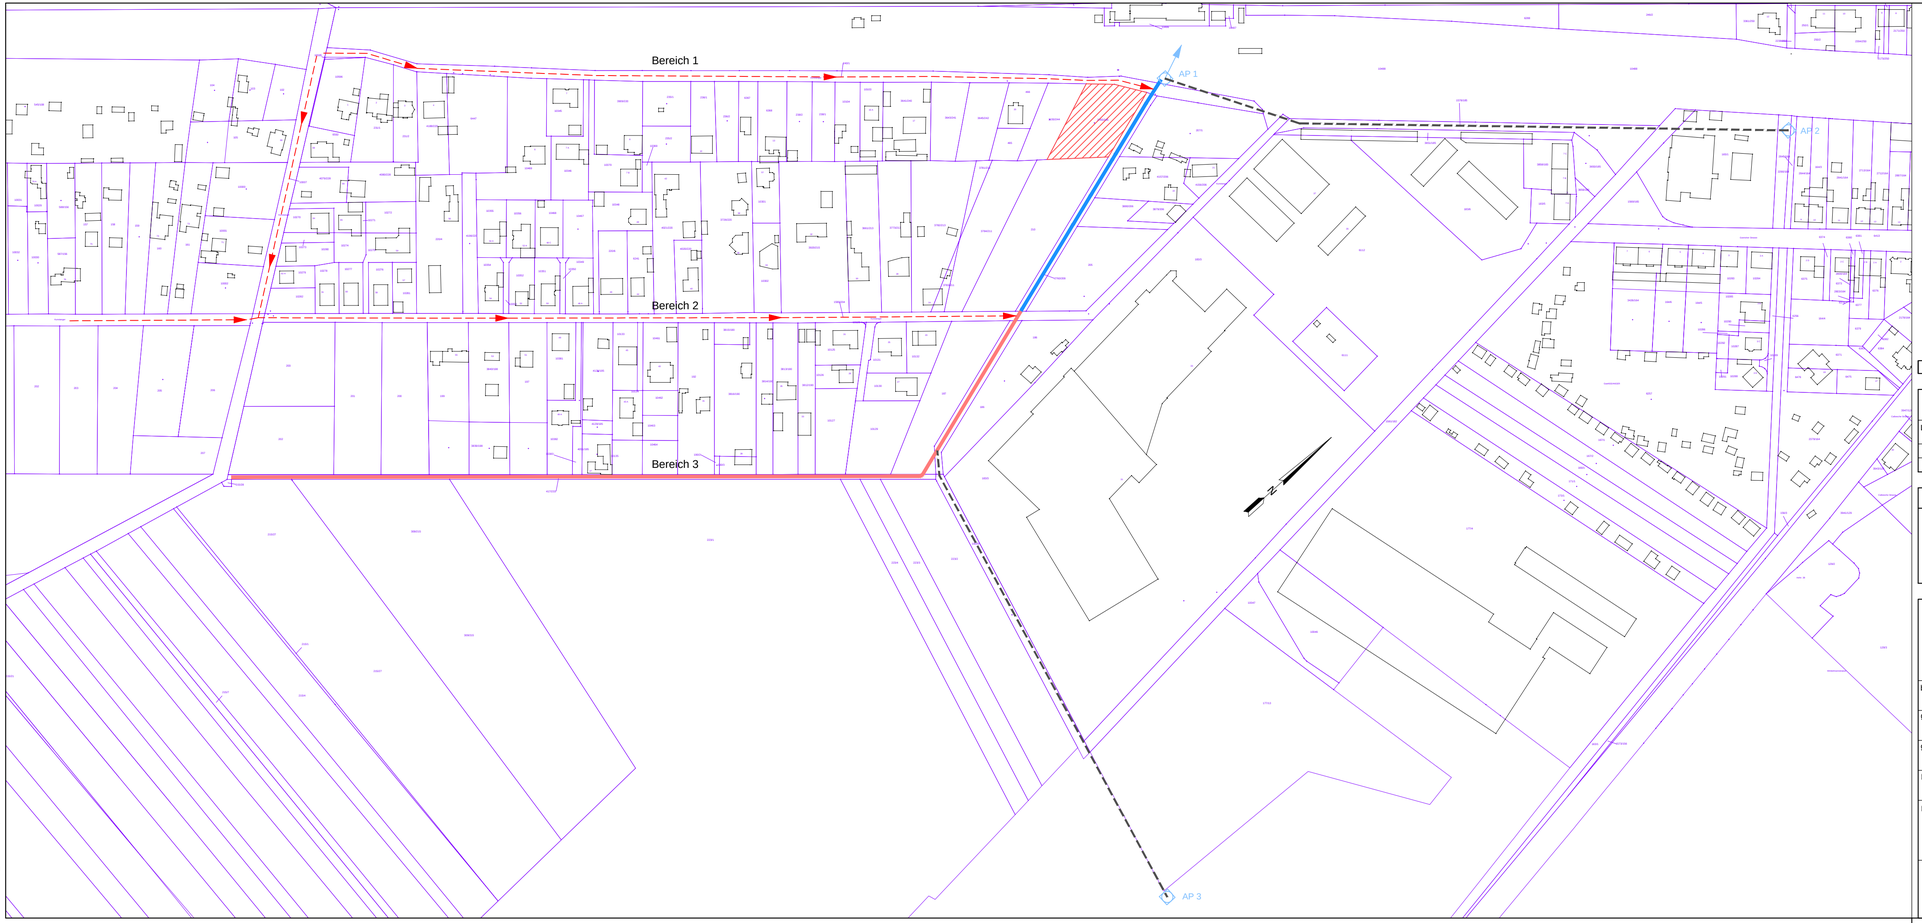

Symbole

- Flurstücksgrenze (nur zur Information)
- 190/2 Flurstücksnummer
- Graben, vorhanden
- Graben, geplant

Medien, geplant

- Regenwasser-Kanal
- Regenrückhalteraum
- möglicher Anschlusspunkt

2.1	2.2	2.3

Überarbeitungen:

Lfd. Nr.	Änderung	Wer hat geändert	Datum	Welche Datei wird dadurch ersetzt	Durch welche Datei wird alte ersetzt

Grundplan hergestellt:		Ergänzungen:
Jenrich & Minning Vermessungsgesellschaft mbH Hohenwarsleber Straße 6 39326 Dahlenwarsleben	Stand: 05/2014	

Stadt Schönebeck (Elbe)

bearbeitet: Ohme	Auftraggeber: Abwasserentsorgung Schönebeck GmbH Wilhelm-Hellge-Straße 338 39128 Schönebeck (Elbe)	Phase: Studie
gezeichnet: Krauße		Datum: 11.08.2014
geprüft: Vogel	Projekt: Entwässerungsstudie zum Bebauungsgebiet Kunstanger	Höhen-/ Lagestatus: HS 160 LS 150
Plt-Maßstab: 1 : 1		
Projekt-Nr.: 13.086	Planinhalt: Lageplan: Übersicht möglicher Maßnahmen	Maßstab: 1:2000
		Blatt Nr. 2.2

MUTING GmbH
Rothenseer Straße 24
39124 Magdeburg

Telefon: 0391 2561-100
Telefax: 0391 2561-122
Internet: www.muting.de
E-mail: muting@muting.de

Dateiinformationen: dwg: Lageplan
pdf: Blatt 2.2 Lageplan Übersicht möglicher Maßnahmen
cth: farbe_04