


# ÄNDERUNGSÜBERSICHT OT RANIES -ORTSLAGE UND ANGRENZENDE BEREICHE-

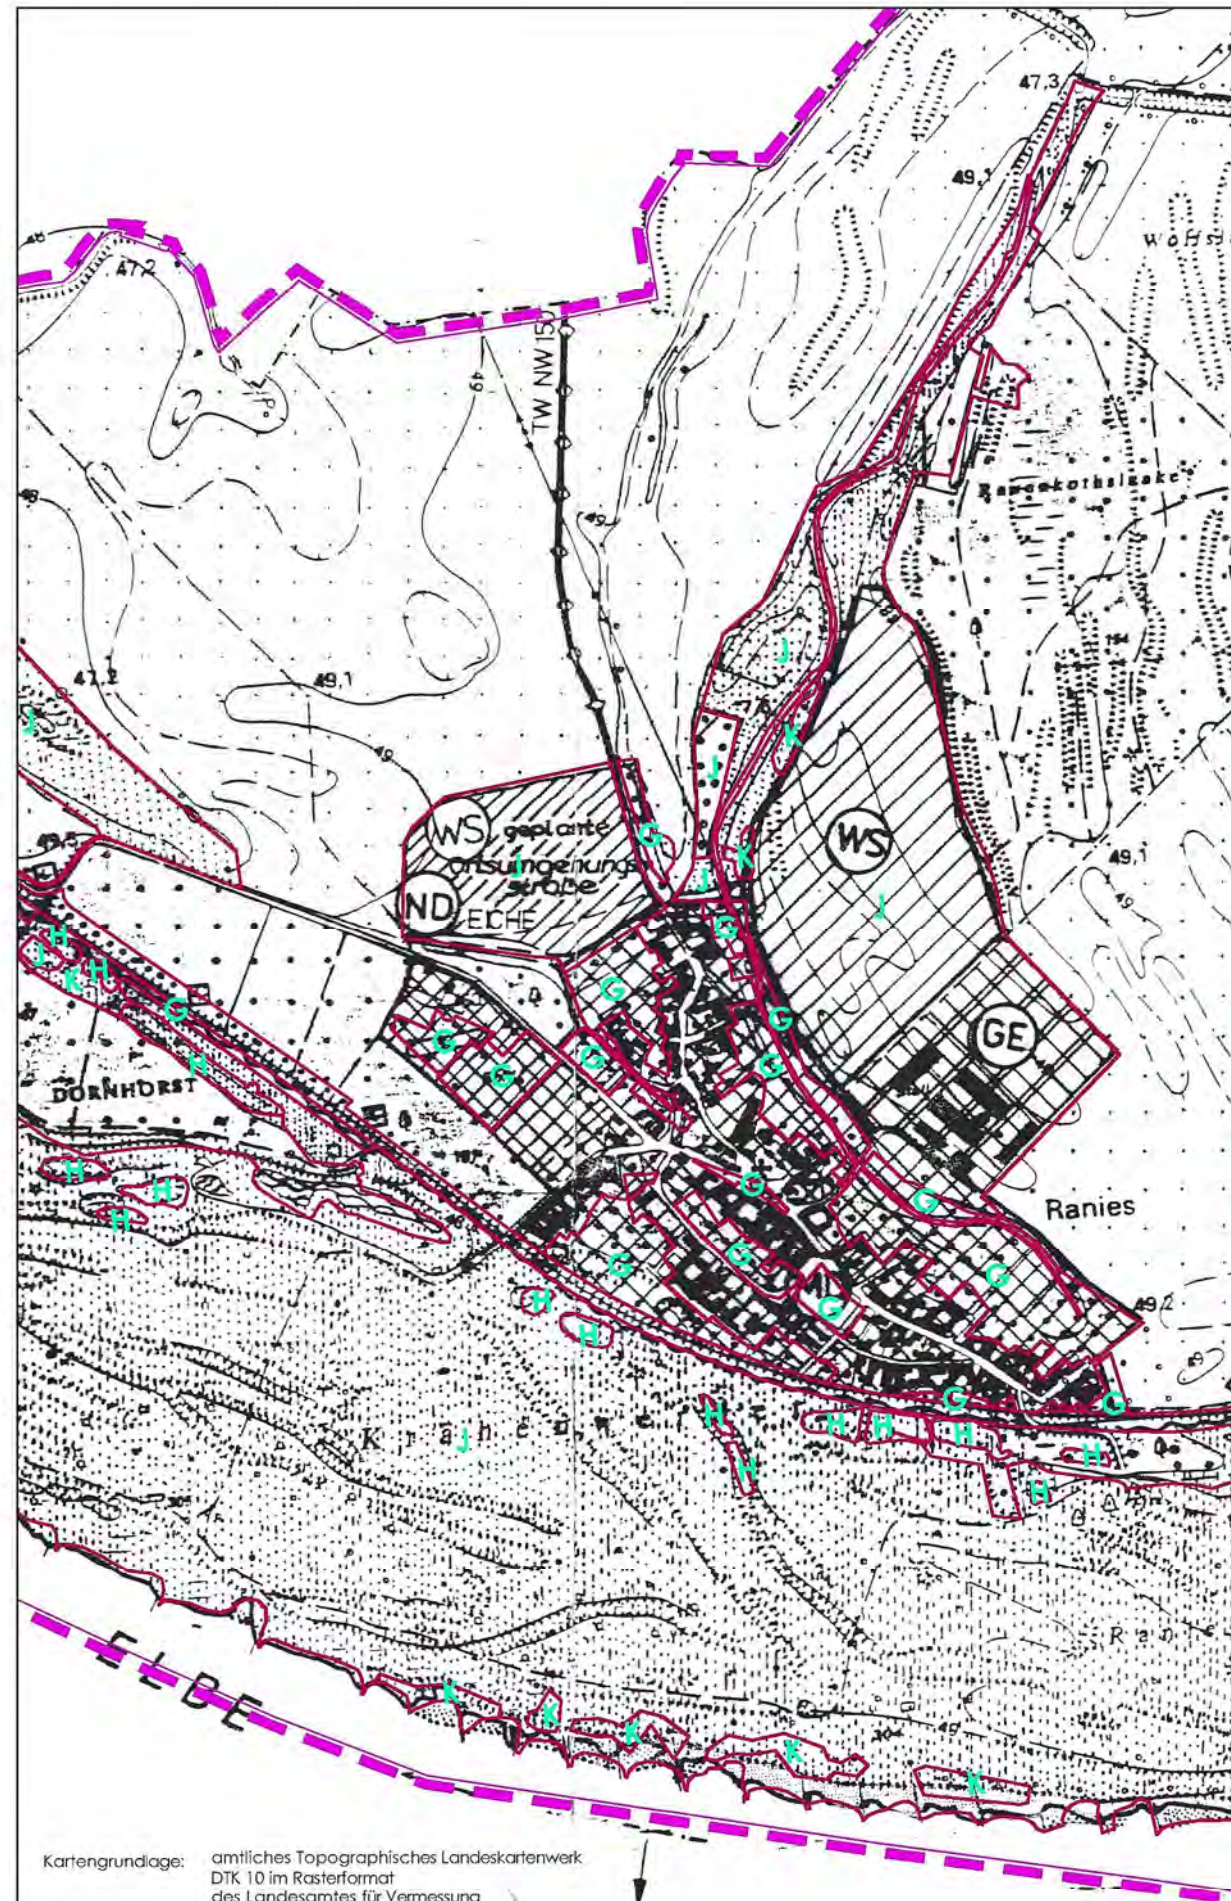

## geänderte Flächendarstellungen in der 1. Änderung gegenüber der bisher rechtswirksamen Fassung

Art der baulichen Nutzung (§ 5 (2) Nr. 1 BauGB und § 1 BauNVO)

**A** Wohnbauflächen

Grünflächen (§ 5 (2) Nr. 5 u. (4) BauGB)

**G** Grünflächen

Wasserflächen und Flächen für die Wasserwirtschaft, den Hochwasserschutz und die Regelung des Wasserabflusses (§ 5 (2) Nr. 7 u. (4) BauGB)

**H** Wasserflächen und Wasserläufe

Flächen für die Landwirtschaft und für Wald (§ 5 (2) Nr. 9 u. (4) BauGB)

**J** Landwirtschaft

**K** Wald, Flurgehölze


Sonstige Planzeichen

Grenze des Geltungsbereiches (Verlauf auf Grundlage der verdeckt unterlagerten amtlichen Liegenschaftskarte)

Hinweis: Die geänderten Flächendarstellungen außerhalb des Planausschnittes lassen sich über Beiplan 11.7 nachvollziehen. Im Sinne einer guten Lesbarkeit wurde auf die Darstellung geänderter Symboldarstellungen und nachrichtlicher Übernahmen verzichtet. Hierzu wird für den Bedarfsfall auf die ständige Einsehbarkeit der Ursprungsplanung verwiesen.

Kartengrundlage: amtliches Topographisches Landeskartenwerk DTK 10 im Rasterformat des Landesamtes für Vermessung und Geoinformationen Land Sachsen-Anhalt  
Kartenblätter: 3936 NO, 3936 NW, 3936 SO, 3937 NW, 3937 SW

Stadt: Schönebeck (Elbe)  
Maßstab: 1 : 10.000  
Stand der Planunterlage (Jahr): 10/2009  
Vervielfältigungserlaubnis erteilt durch das Landesamt für Vermessung und Geoinformationen Land Sachsen-Anhalt am Okt. 2009  
Aktenzeichen: LVermGeo/A18-38912-2009-14

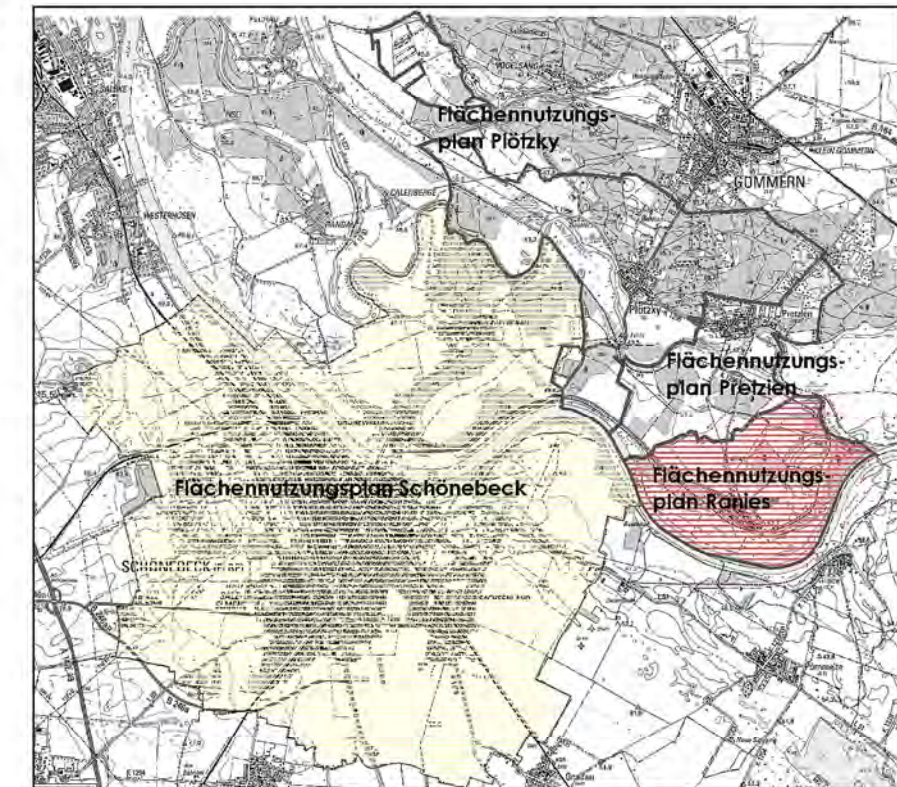

## FLÄCHENNUTZUNGSPLAN SCHÖNEBECK (ELBE)

Zusammenführung  
Flächennutzungsplan Schönebeck (Elbe)  
Flächennutzungsplan Schönebeck (Elbe) - 1. Änderung  
Flächennutzungsplan Plötzky - 1. Änderung  
Flächennutzungsplan Pretzien - 1. Änderung  
Flächennutzungsplan Ranies - 1. Änderung

### NEUBEKANTMACHUNG § 6 (6) BauGB

#### ANHANG 3 ÄNDERUNGSÜBERSICHT OT RANIES

STADT SCHÖNEBECK (ELBE)

20.04.2017



MASSTAB  
1:10.000



BÜRO FÜR STADTPLANUNG GBR DR. ING. W. SCHWERDT

HUMPERDINCKSTRASSE 16, 06844 DESSAU-ROSSLAU