


Anischt von Süden M100



1 2 3

Erdgeschoss M100  
OKF +00,00


B

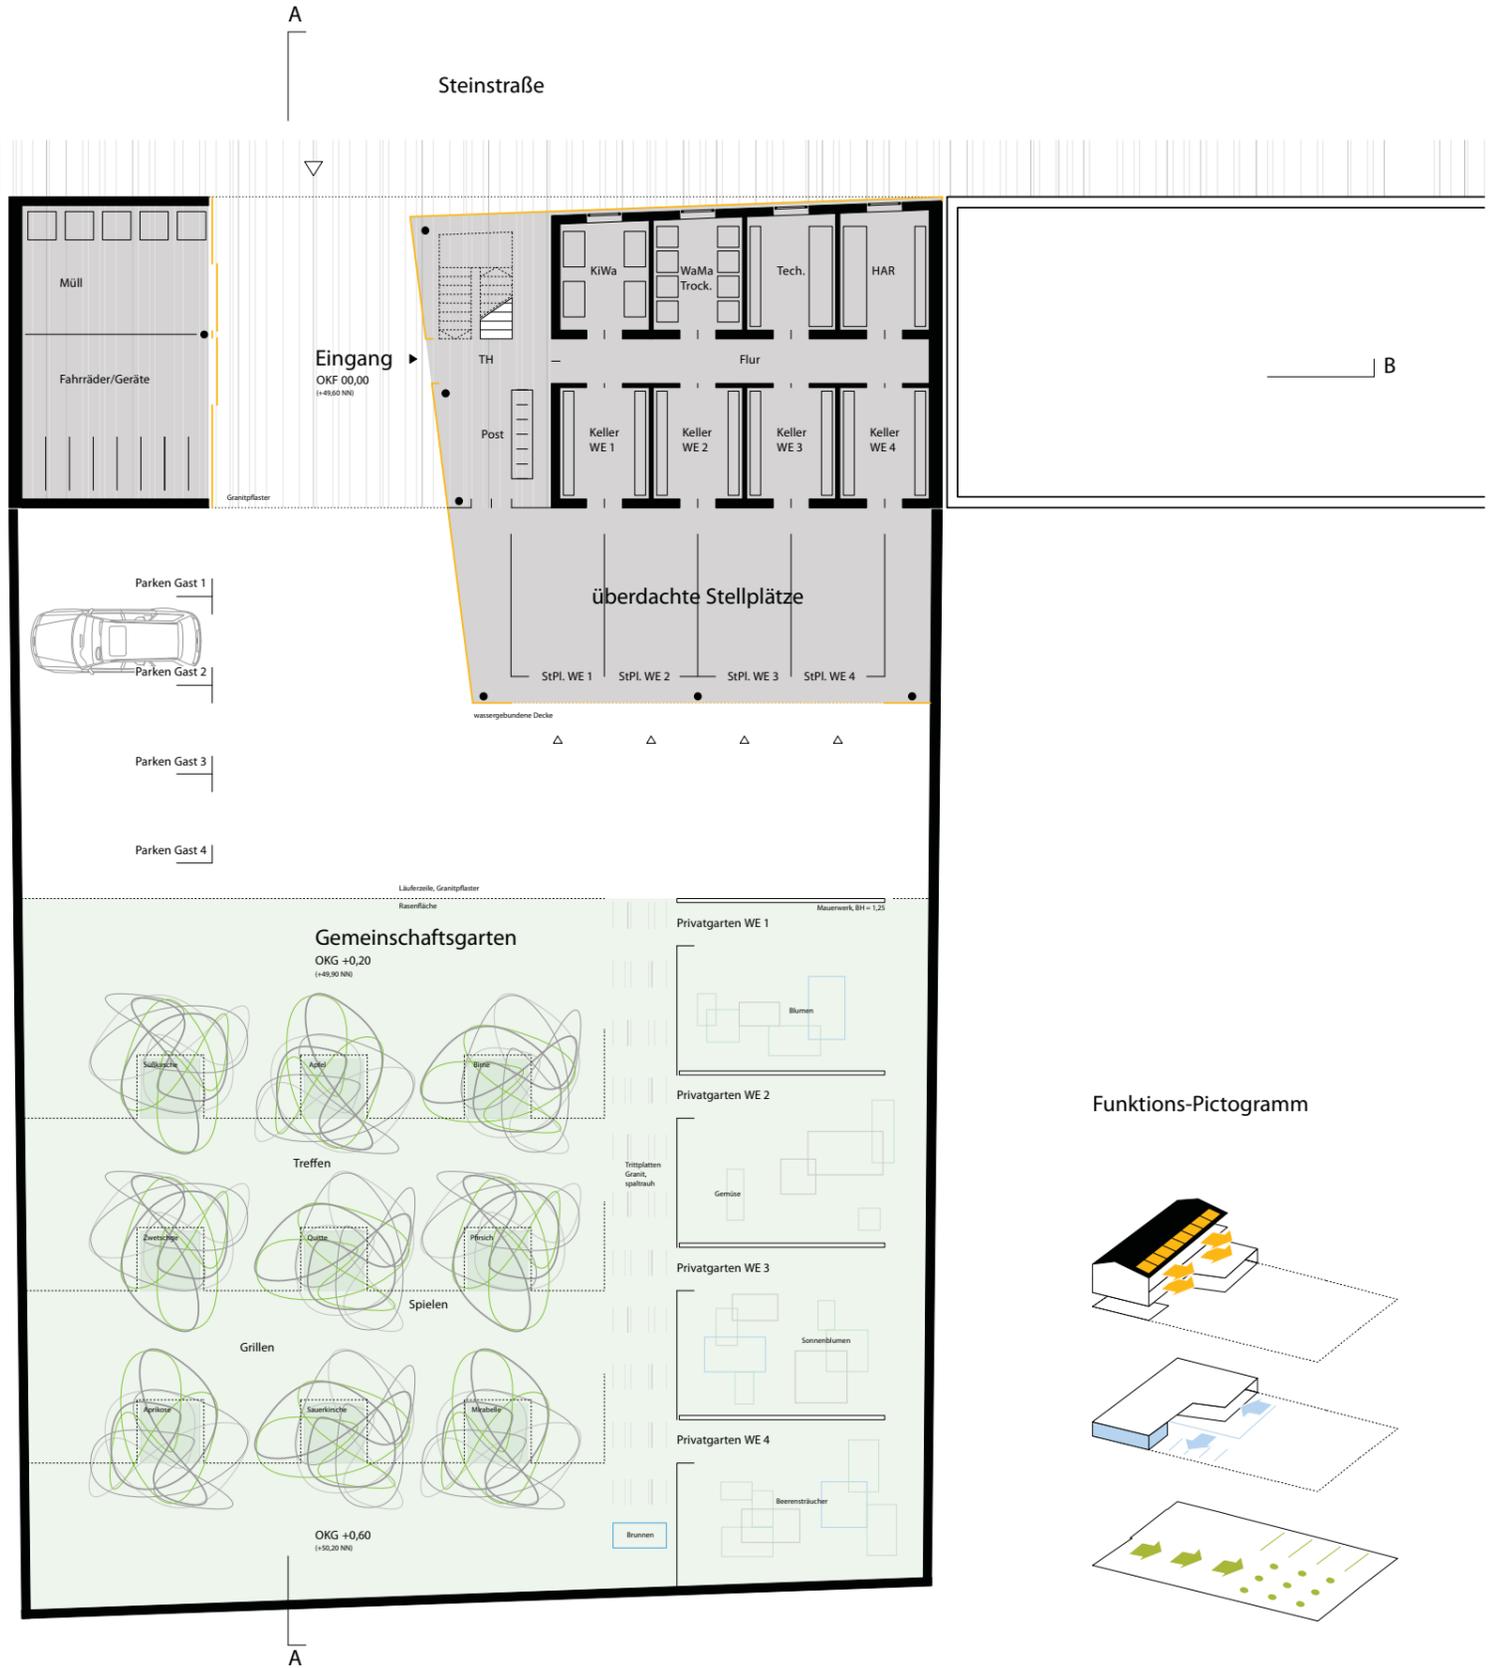

Funktions-Pictogramm

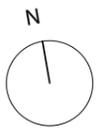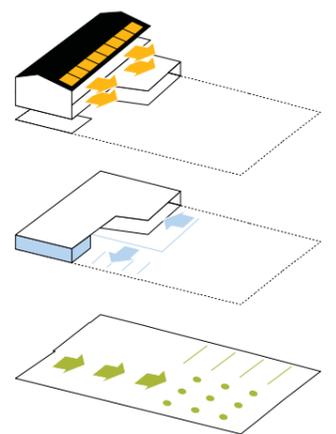

OK First	+8,90
OK Traufe	+8,10
OKF OG 2	+5,60
OKF OG 1	+2,80
OKF EG	00,00 +49,60NN

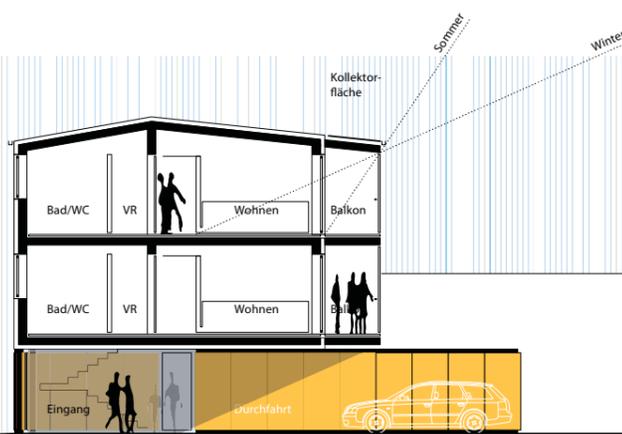

Querschnitt AA M100