


dwg: Blockflächenplan Planzustand  
pdf: Blockflächenplan Planzustand  
cib: falka\_04

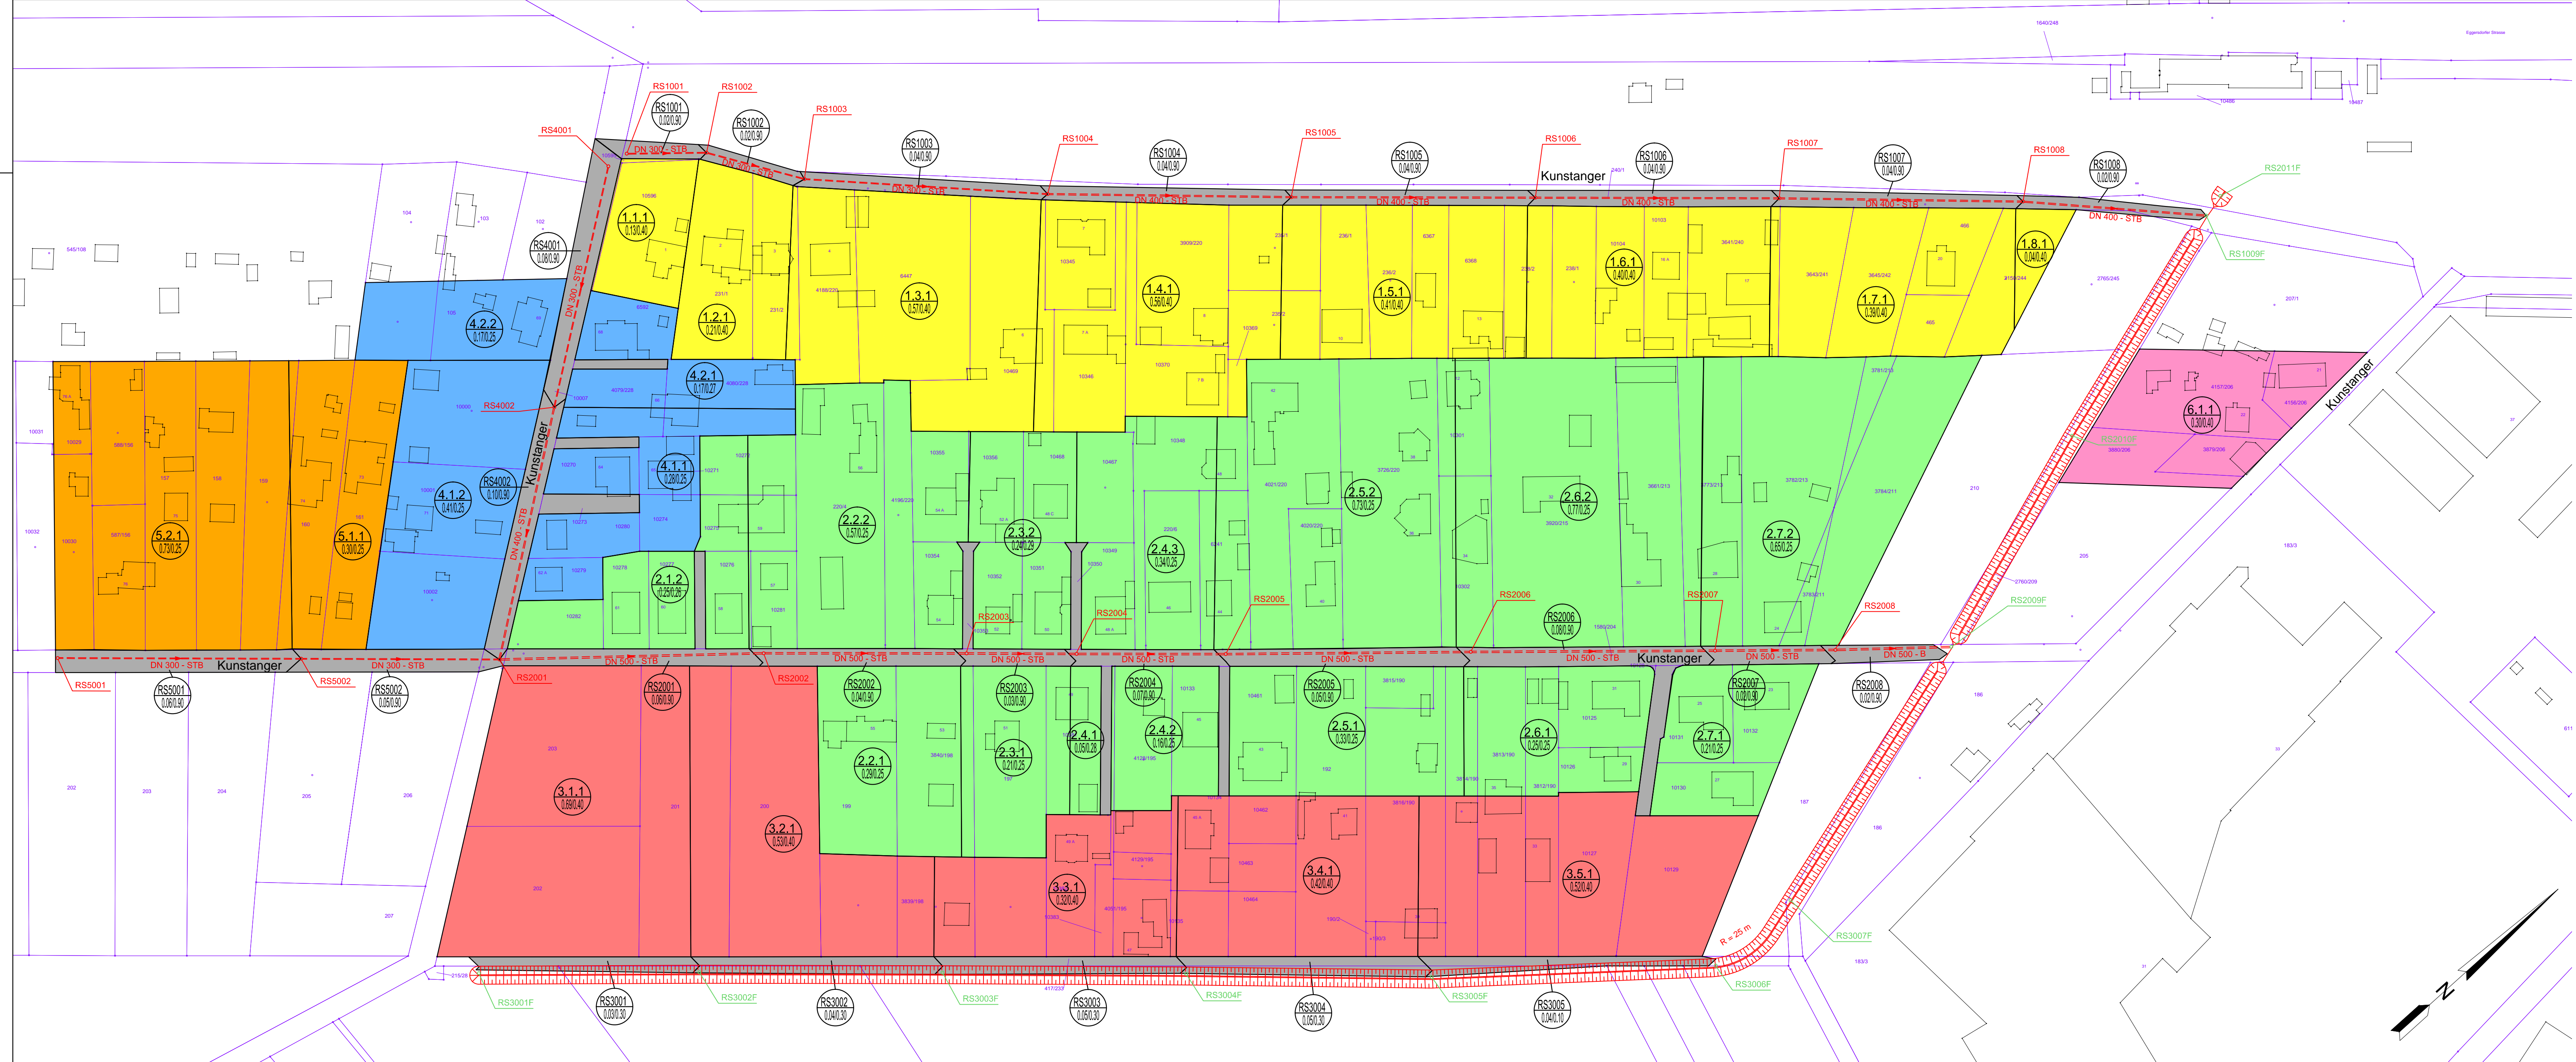

**Zeichenerklärung**

**Symbole**

- Flurstücksgrenze (nur zur Information)
- Flurstücksnummer
- Blockflächennummer
- mittlerer Abflußbeiwert  $\Psi_m$
- Fläche in ha
- Entwässerungsgebiet 1
- Entwässerungsgebiet 2
- Entwässerungsgebiet 3
- Entwässerungsgebiet 4
- Entwässerungsgebiet 5
- Entwässerungsgebiet 6
- Straße/Weg

**Medien, geplant**

- Regenwasser-Kanal
- Entwässerungsgraben
- Durchlass

**Beschriftung Kanal**

- DN 400 STB
- Material
- Rohrnenweite

**Beschriftung Schacht**

- Schachtnummer
- geplanter Schacht
- fiktiver Schacht

3.1		3.2			
<b>Überarbeitungen:</b>					
Lfd. Nr.	Änderung	Wer hat geändert	Datum	Welche Datei wird dadurch ersetzt	Durch welche Datei wird alte ersetzt
Grundplan hergestellt:		Stand:		Ergänzungen:	
Jenrich & Mining Vermessungsgesellschaft mbH Hohenwarsleber Straße 6 39326 Dahlewarleben		05/2014			

**Stadt Schönebeck (Elbe)**

**Abwasserentsorgung Schönebeck GmbH**

bearbeitet: Ohme  
gezeichnet: Krauß  
geprüft: Vogel  
Pit-Maßstab: 1:1  
Projekt-Nr.: 13.086

Auftraggeber: Abwasserentsorgung Schönebeck GmbH  
Wilhelm-Helge-Straße 338  
39128 Schönebeck (Elbe)

Projekt: Entwässerungsstudie zum Bebauungsgebiet Kunstanger

Planinhalt: Blockflächenplan: Planzustand

Phase: Studie  
Datum: 11.08.2014  
Höhen-/Lagesstatus: HS 160 LS 150  
Maßstab: 1:1000  
Blatt Nr.: 3.2

**MUTING GmbH**  
Rothenseer Straße 24  
39124 Magdeburg

Telefon: 0391 2561-100  
Telefax: 0391 2561-122  
Internet: www.muting.de  
E-mail: muting@muting.de